


PASPORT MÍSTNÍCH KOMUNIKACÍ
OBCE PASEČNICE

PŘÍLOHA č. 1
PLÁN ZIMNÍ ÚDRŽBY
GRAFICKÁ ČÁST

PasProRea PD s. r. o.,
Homole 198, 370 01 Homole
Zpracoval: Michal Šustek
Kontroloval: Jaroslav Nový

Datum: Srpen 2018

Přehledka

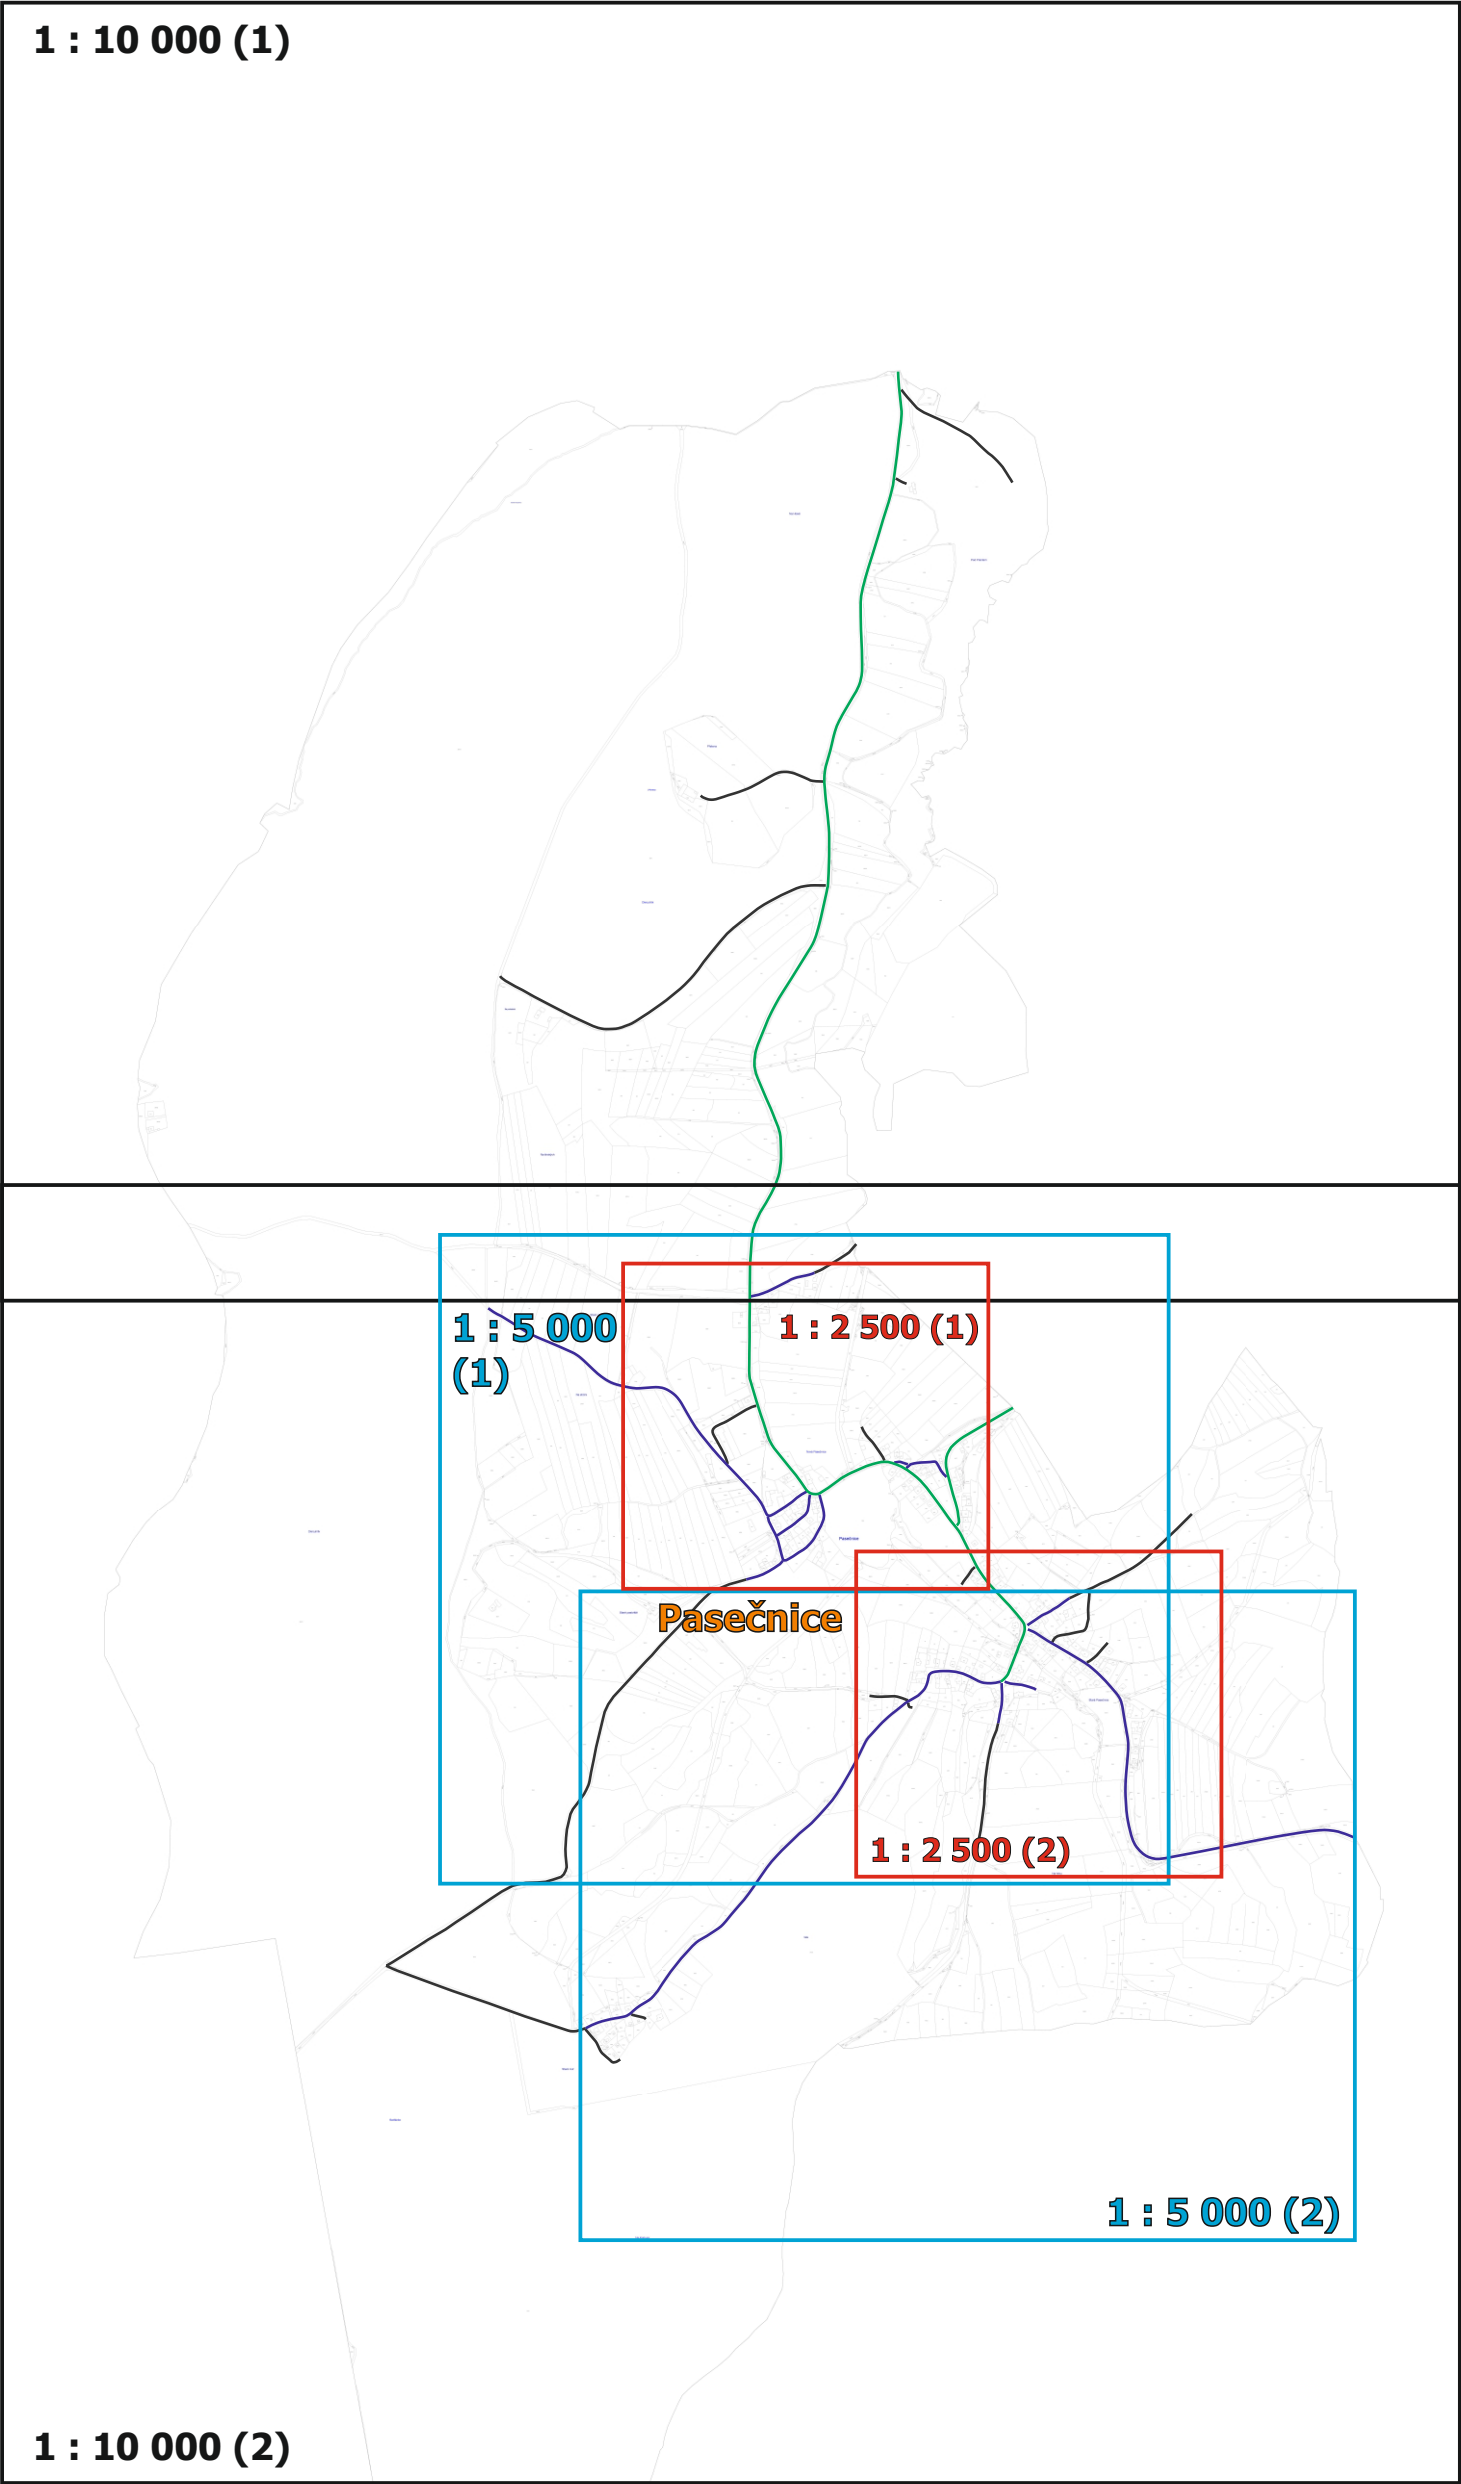

Obec Pasečnice


Pasport místních komunikací

Příloha č. 1
Plán zimní údržby

Legenda:

údržby:

- | | |
|---|---------------------------|
|  | údržba jinými subjekty |
|  | I. pořadí - do 4 hodin |
|  | II. pořadí - do 12 hodin |
|  | III. pořadí - do 48 hodin |
|  | neudržovaná |

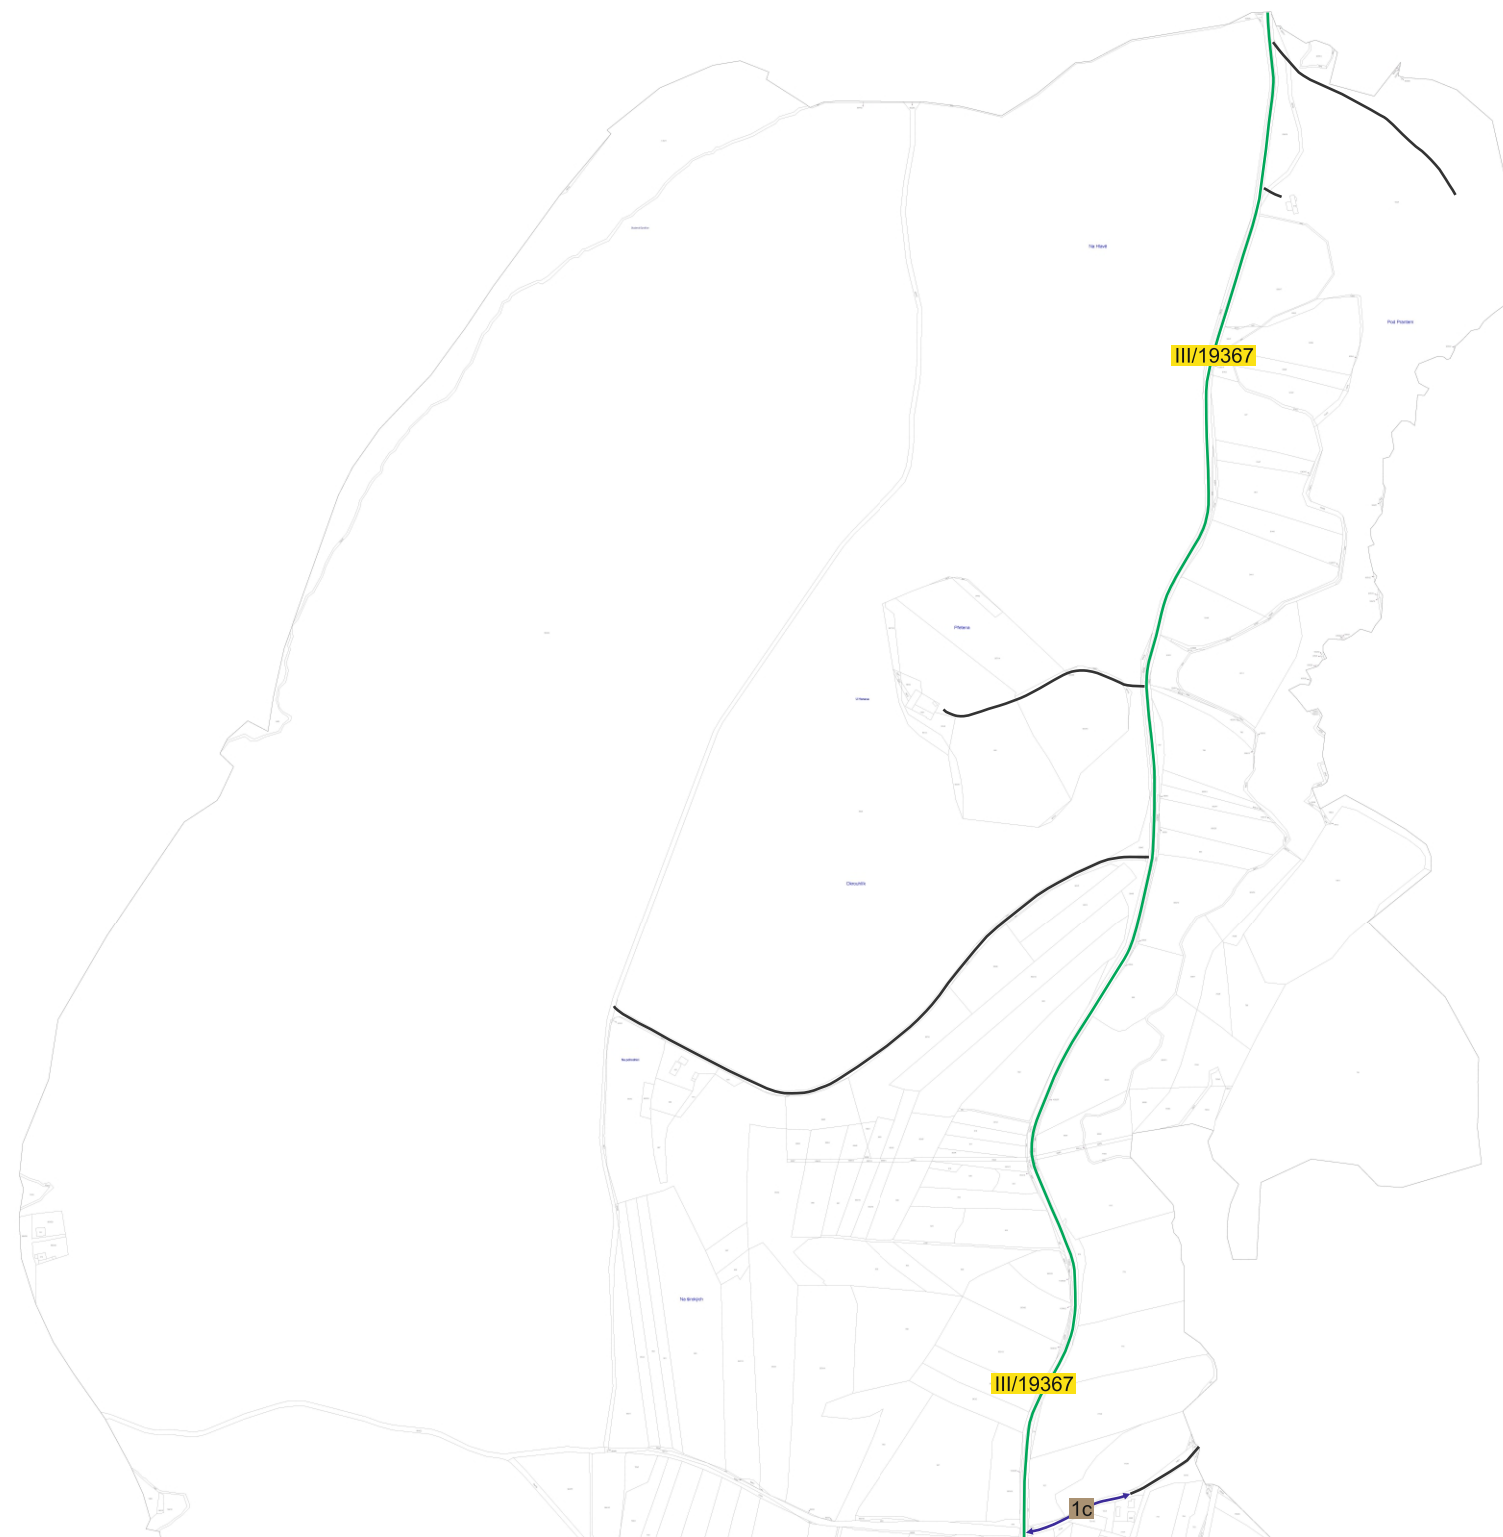

1 : 10 000 (1)

pasProRea
PD

Obec Pasečnice

Pasport místních komunikací

Příloha č. 1
Plán zimní údržby

Legenda:

údržby:


- údržba jinými subjekty
- I. pořadí - do 4 hodin
- II. pořadí - do 12 hodin
- III. pořadí - do 48 hodin
- neudržovaná

1 : 10 000 (2)


Legenda:

údržby:

- údržba jinými subjekty
- I. pořadí - do 4 hodin
- II. pořadí - do 12 hodin
- III. pořadí - do 48 hodin
- neudržovaná

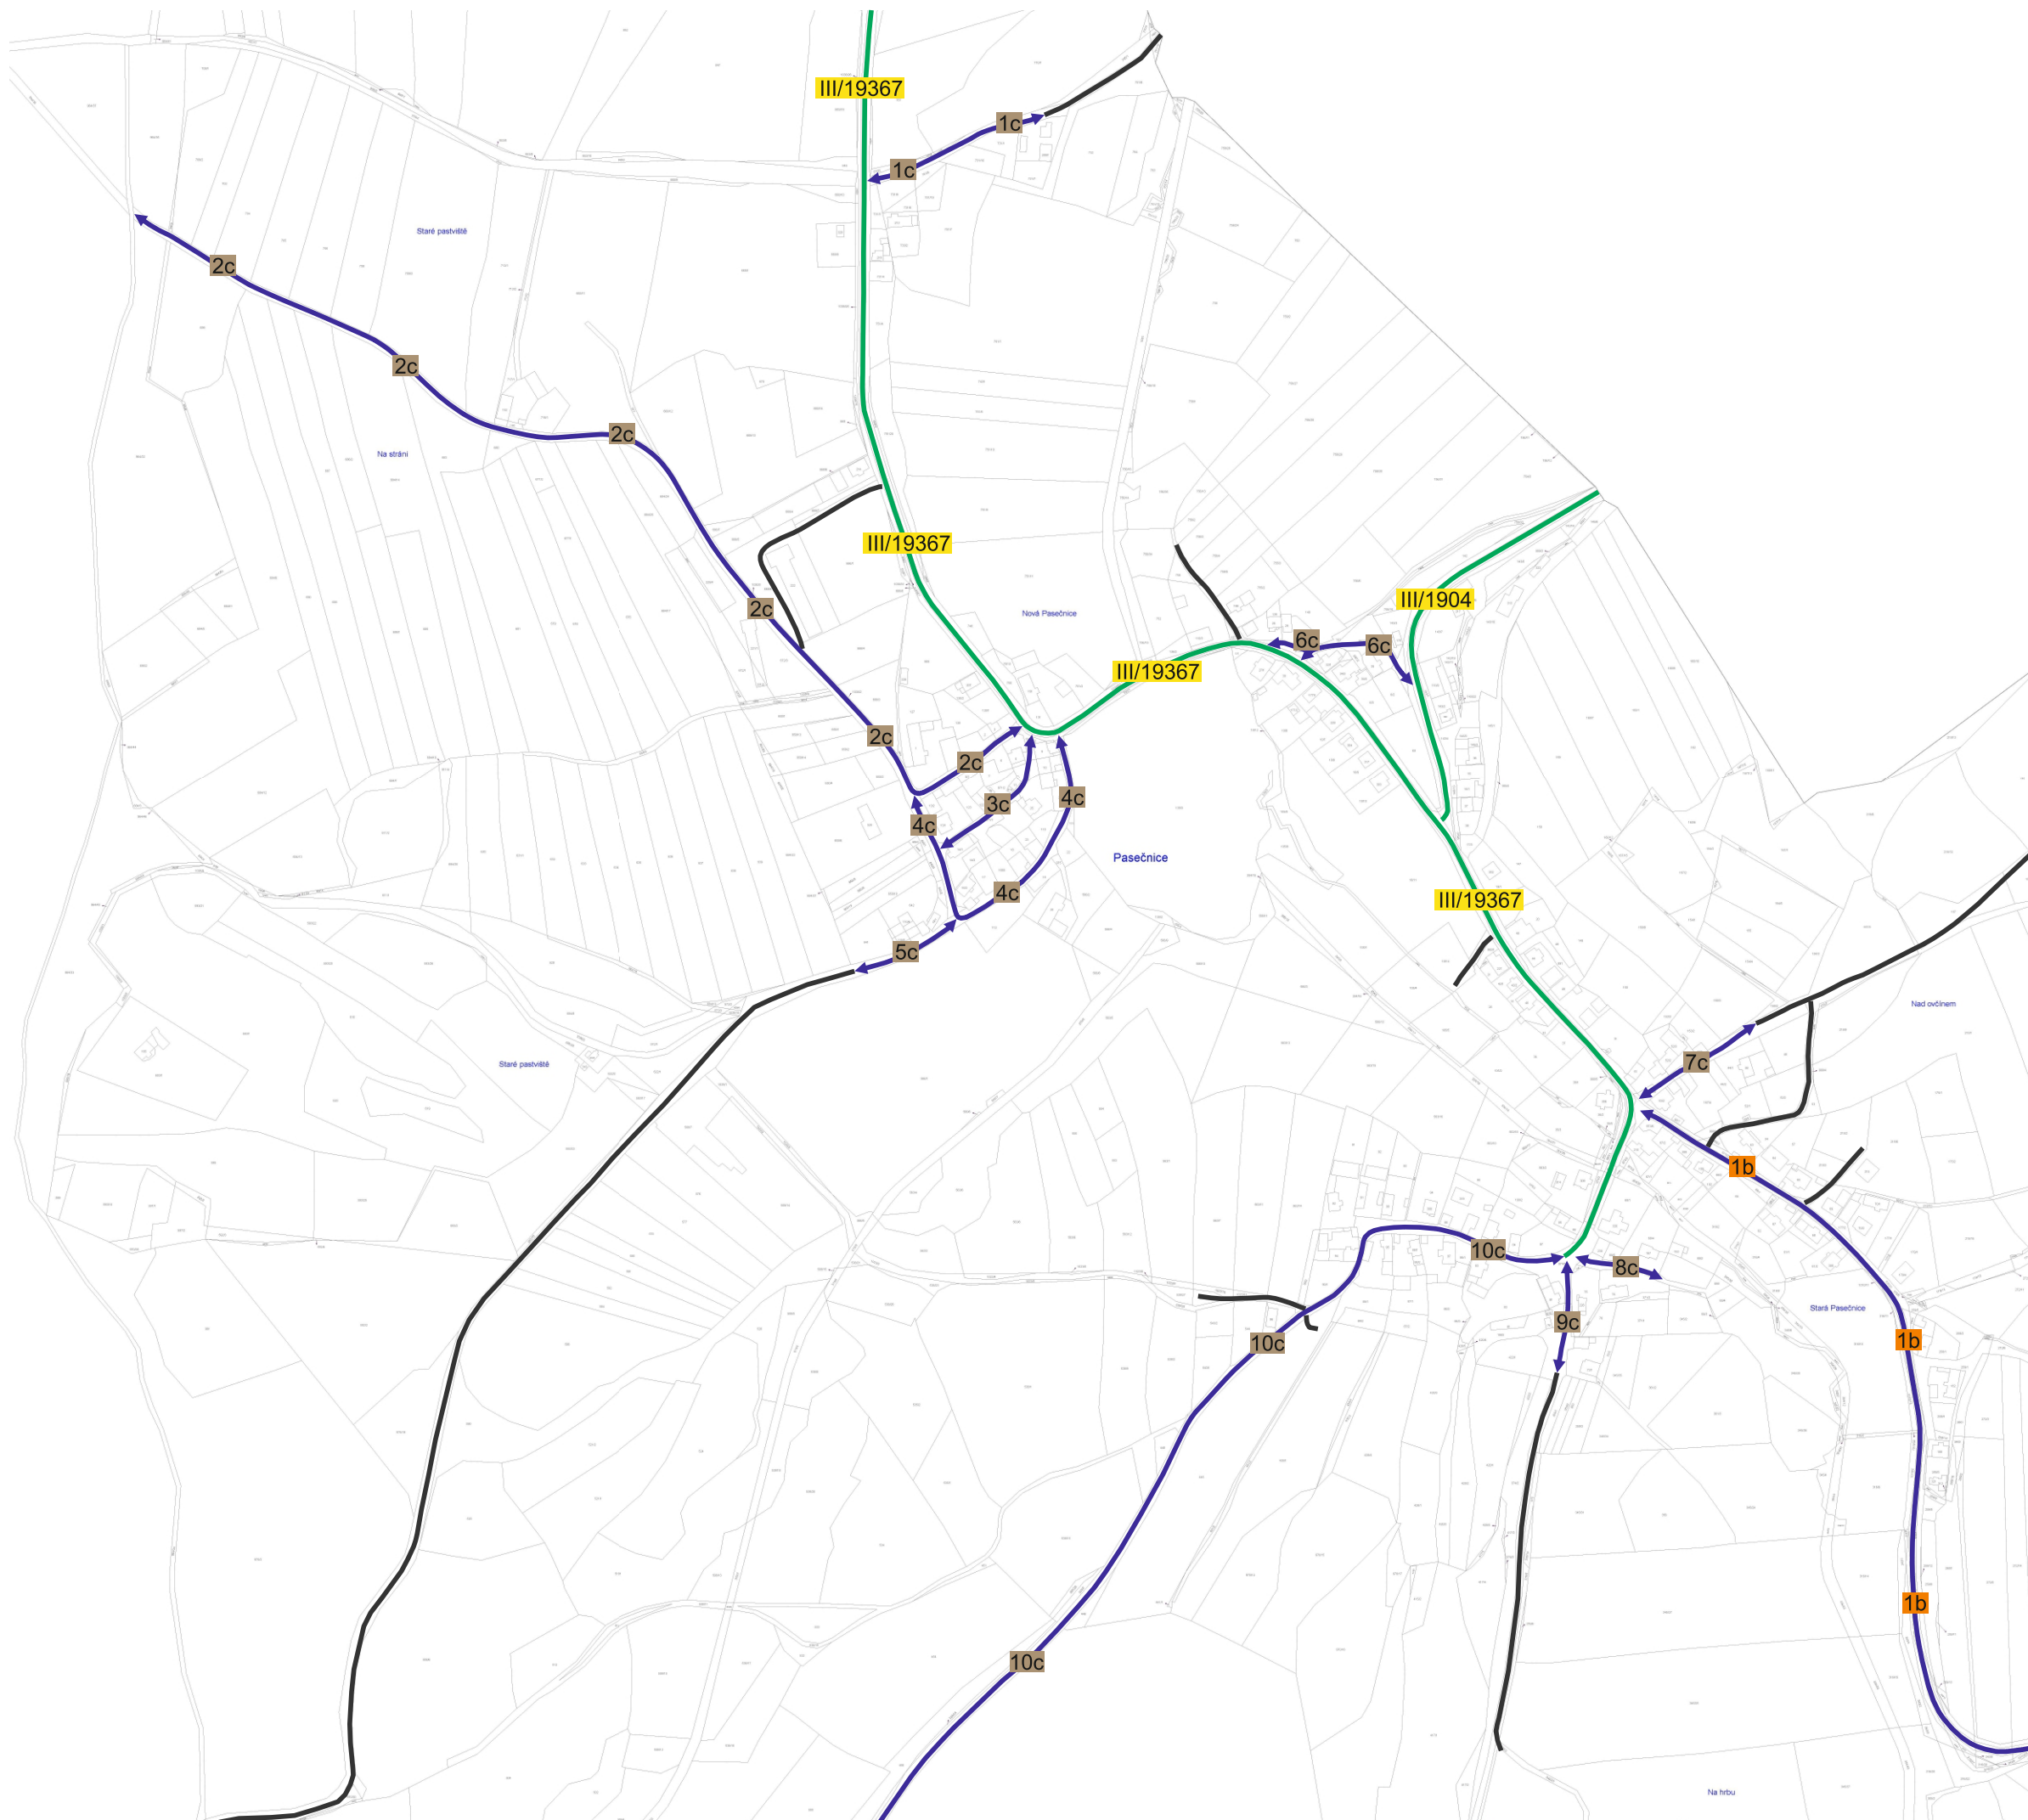

1 : 5 000 (1)

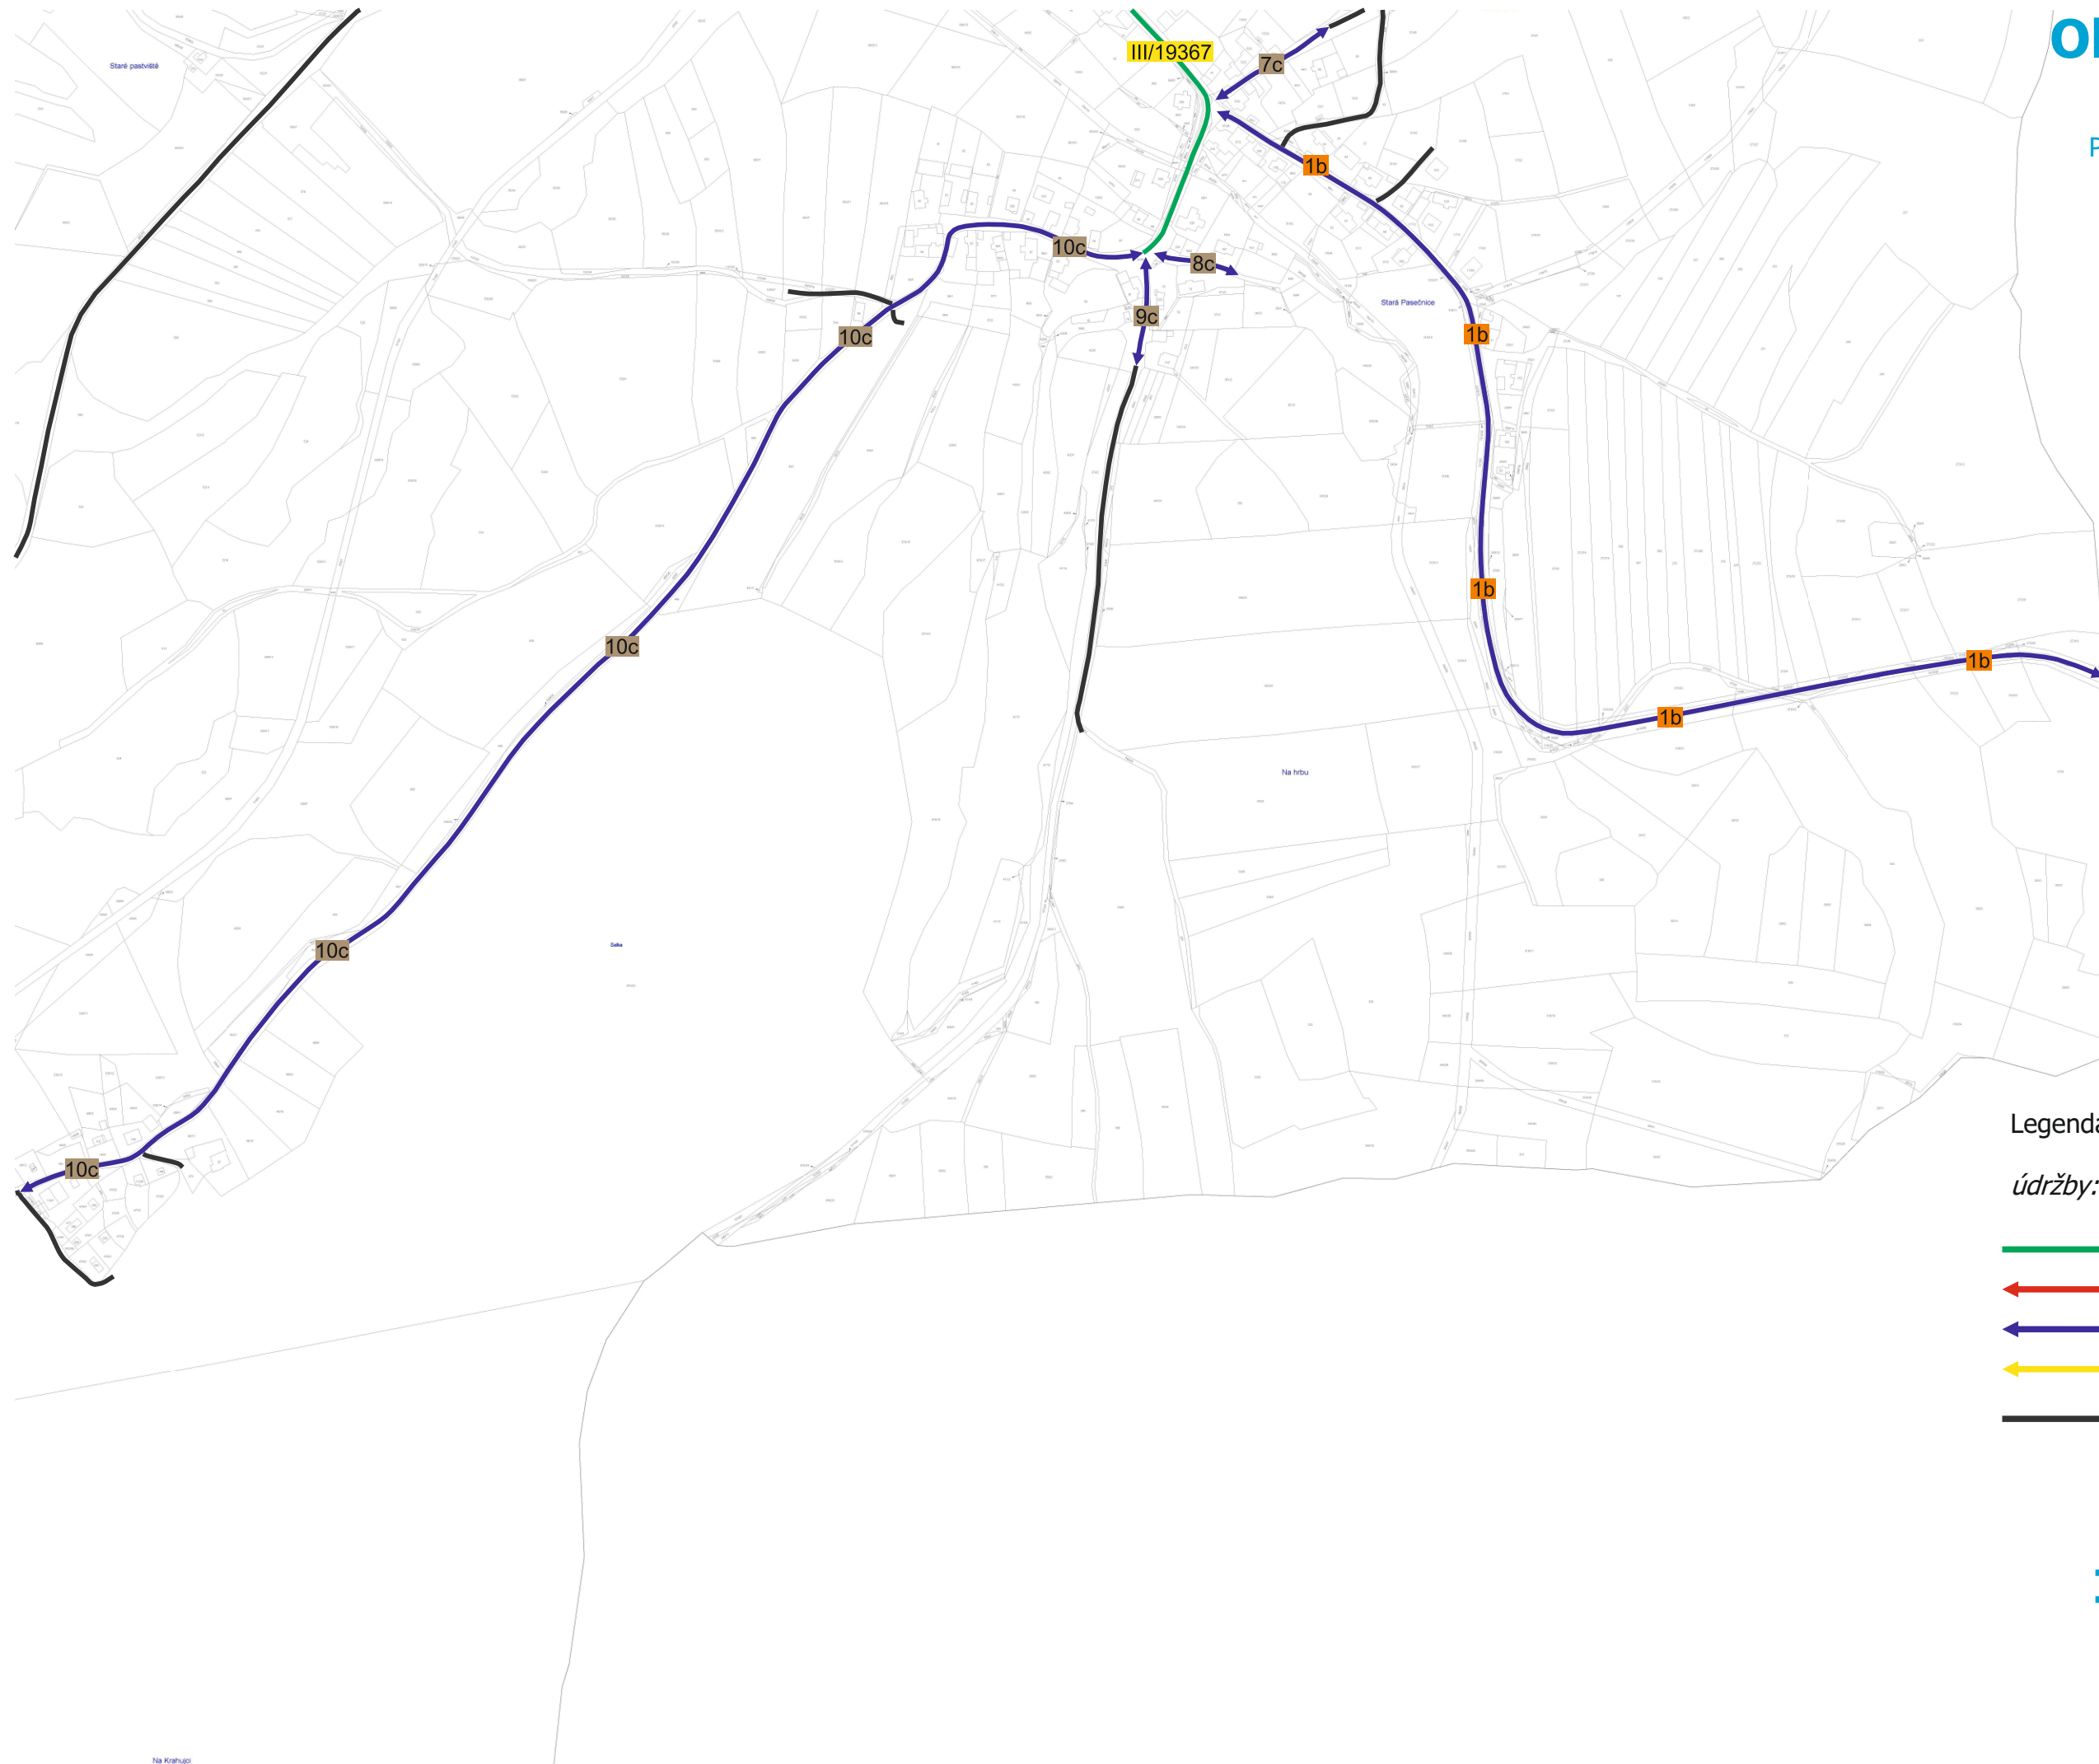

Legenda:

údržby:

- údržba jinými subjekty
- I. pořadí - do 4 hodin
- II. pořadí - do 12 hodin
- III. pořadí - do 48 hodin
- neudržovaná

1 : 5 000 (2)

Obec Pasečnice


Pasport místních komunikací

Příloha č. 1
Plán zimní údržby

Legenda:

údržby:

- údržba jinými subjekty
- I. pořadí - do 4 hodin
- II. pořadí - do 12 hodin
- III. pořadí - do 48 hodin
- neudržovaná

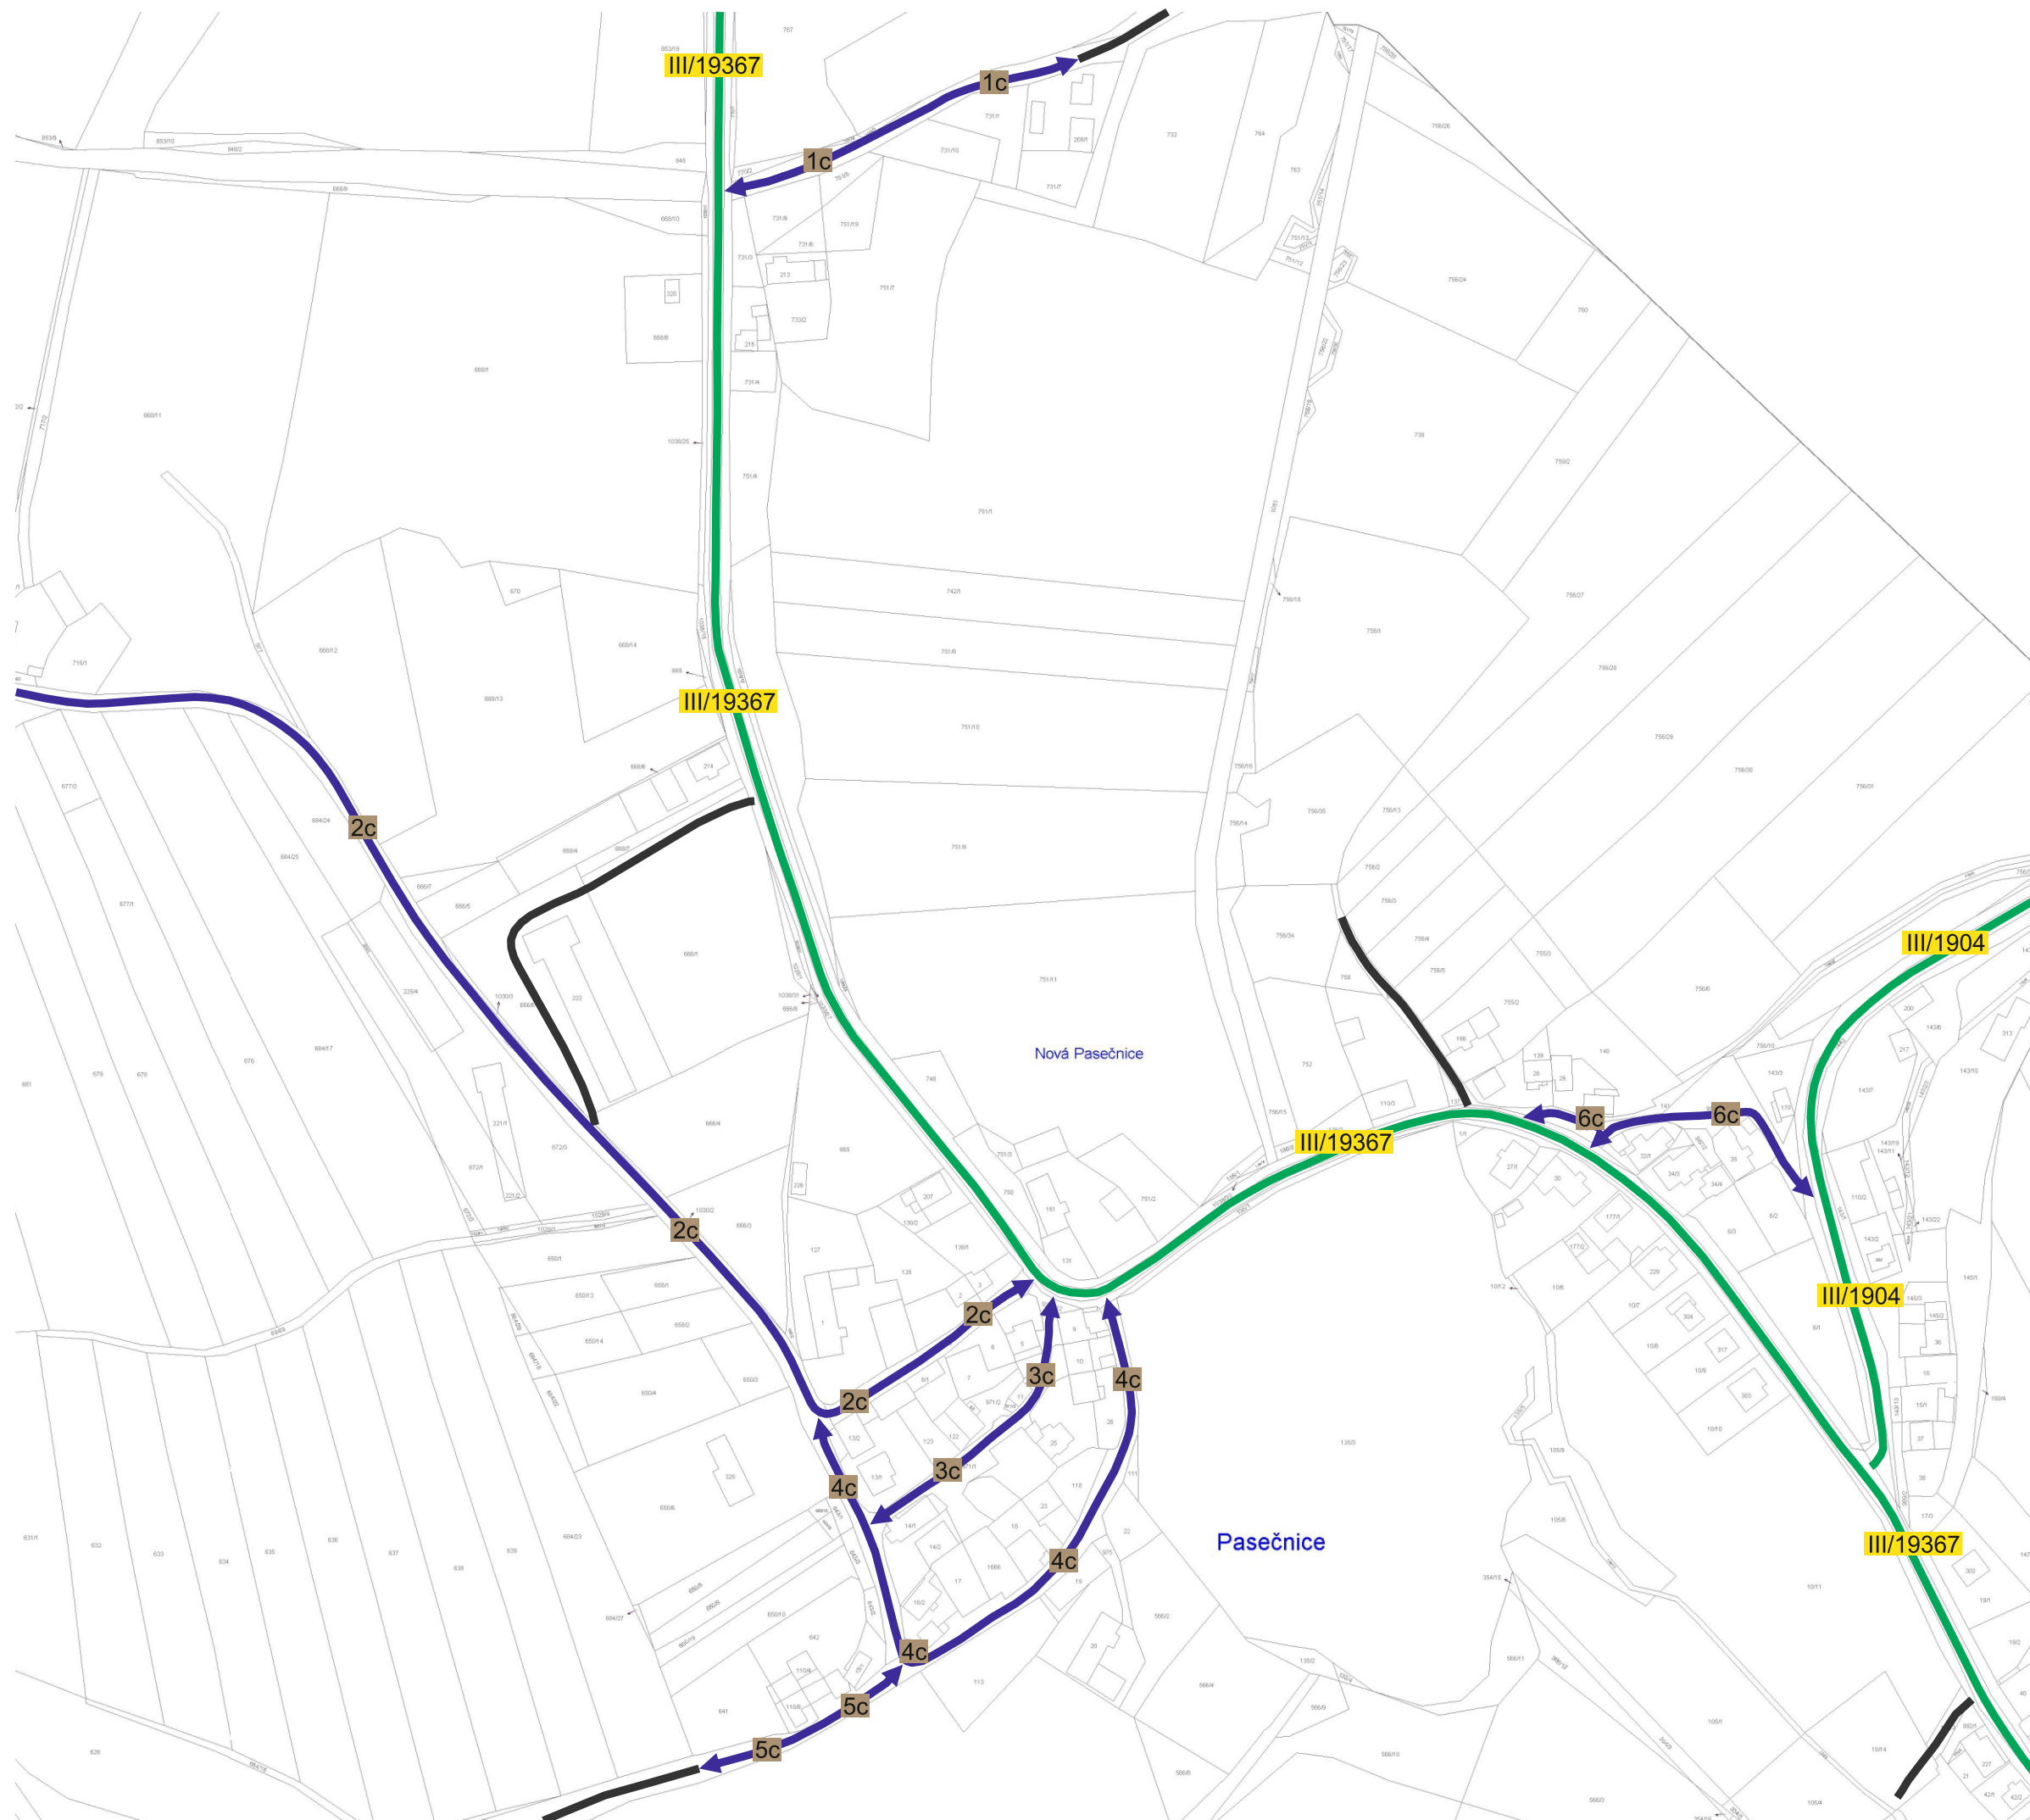

1 : 2 500 (1)

pasProRea
PD

Obec Pasečnice

Pasport místních komunikací

Příloha č. 1 Plán zimní údržby

Legenda:

údržby:

- údržba jinými subjekty
- I. pořadí - do 4 hodin
- II. pořadí - do 12 hodin
- III. pořadí - do 48 hodin
- neudržovaná



1 : 2 500 (2)

pasProRea
PD