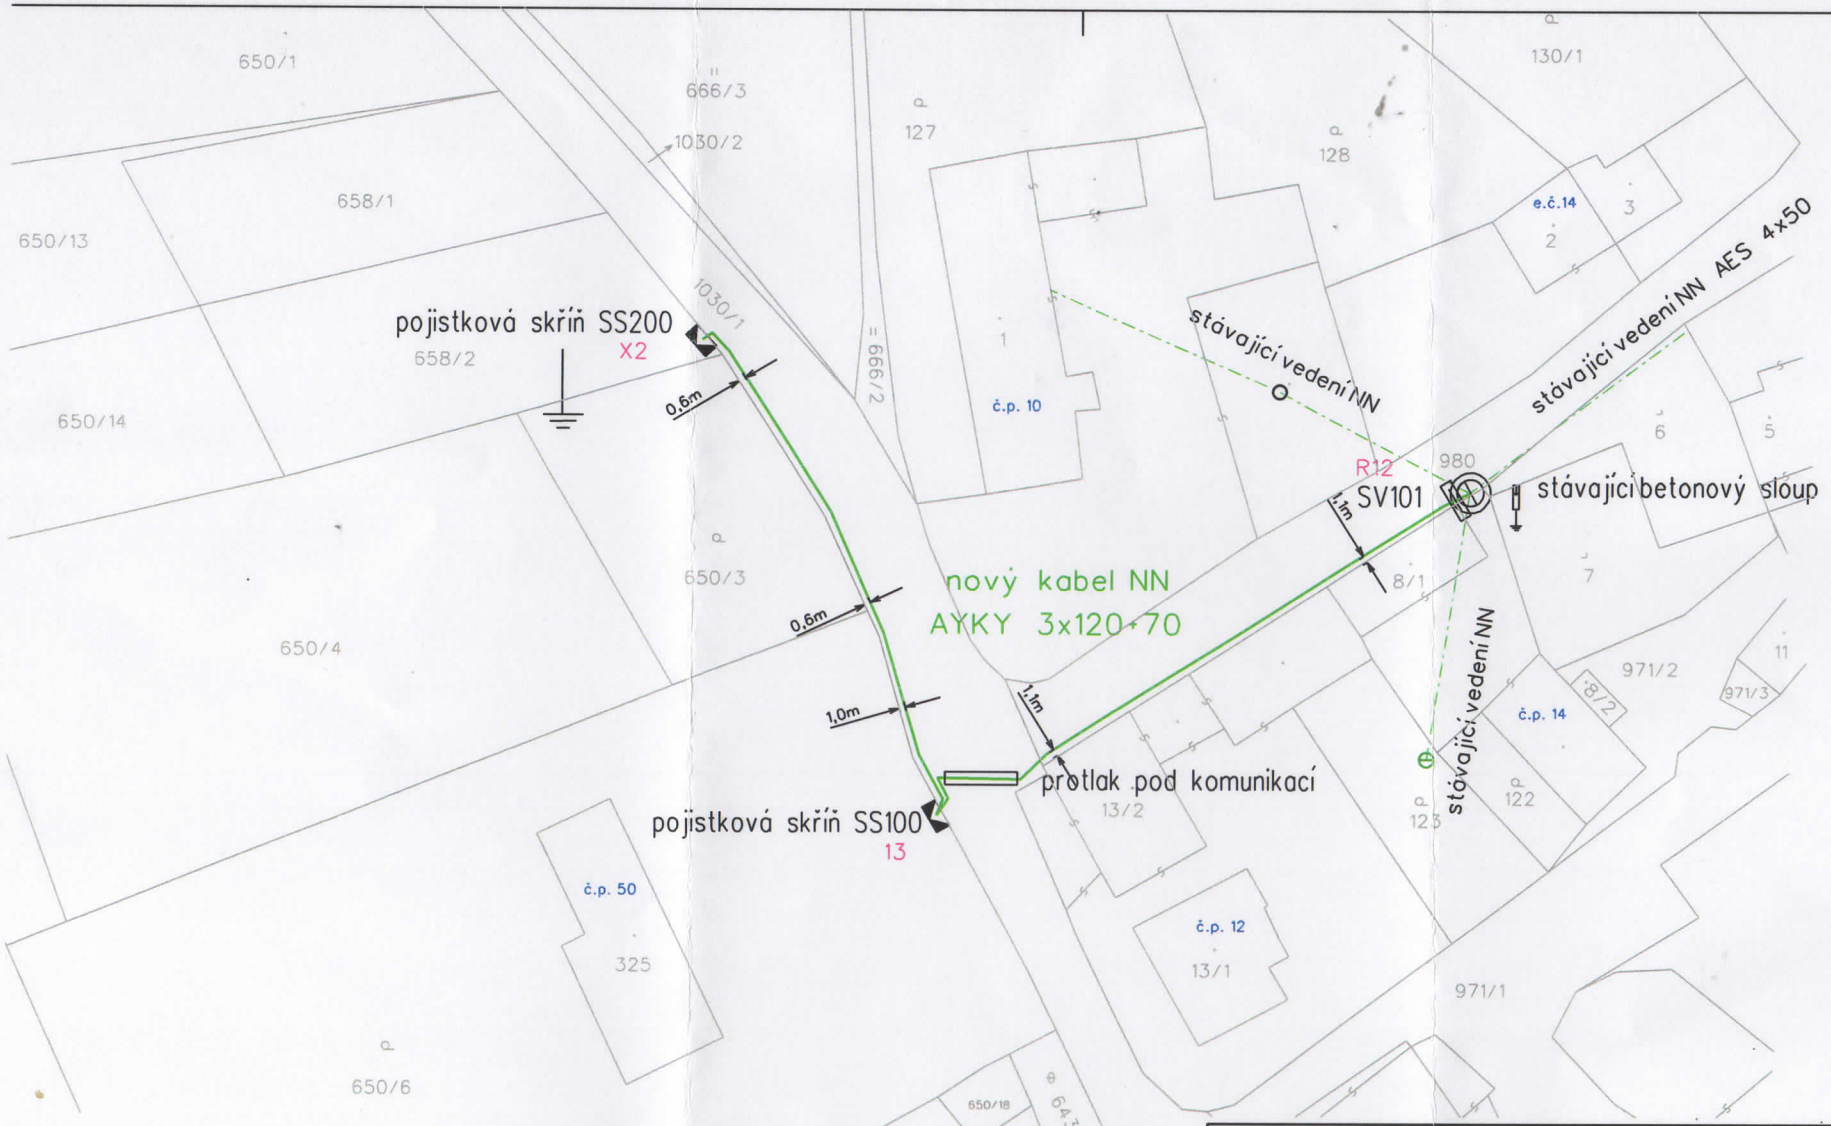

MONTPROJEKT MONTPROJEKT, a.s., Arnošta z Pardubic 2082, 531 17 Pardubice Projekční středisko Plzeň, Skladová 1843/4, 326 00 Plzeň	Zak.číslo MONTPROJEKT: 25154069 Datum: 08/2016 ÚS
Zodp. projektant: Miroslav Bureš — Vedoucí projektant: Petr Duffek	
Investor stavby: ČEZ Distribuce, a.s., Teplická 874/8, 405 02 Děčín 4	Def.proj.: IV-12-0011376
Místo stavby: Pasečnice — Katastr.území: Pasečnice	Kraj: Plzeňský
Název stavby: Pasečnice, DO, 658/2, Kralovec - kNN	Číslo přílohy: C1.
Obsah výkresu: montáž	Formát: A3 Měřítko: 1:500