
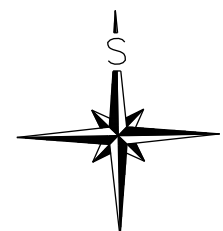


- LEGENDA:**
- NAVRHOVANÁ SPLAŠKOVÁ KANALIZACE - GRAVITACE
 - - - NAVRHOVANÁ SPLAŠKOVÁ KANALIZACE - VÝTLAK
 - · - · - NAVRHOVANÉ KANALIZAČNÍ ODBOČKY
 - STÁVAJÍCÍ KANALIZACE DEŠŤOVÁ
 - NAVRHOVANÝ VODOVODNÍ PRIVADEC (SOUCÁSTI PROJEKTU PASEČNICE - VODOVOD)
 - - - NAVRHOVANÉ VODOVODNÍ RÁDY (SOUCÁSTI PROJEKTU PASEČNICE - VODOVOD)
 - · - · - NAVRHOVANÉ VODOVODNÍ ODBOČKY (SOUCÁSTI PROJEKTU PASEČNICE - VODOVOD)
 - 75/10 POZEMKY DOTČENÝ STAVBOU
 - DOČASNÝ ZÁBOR

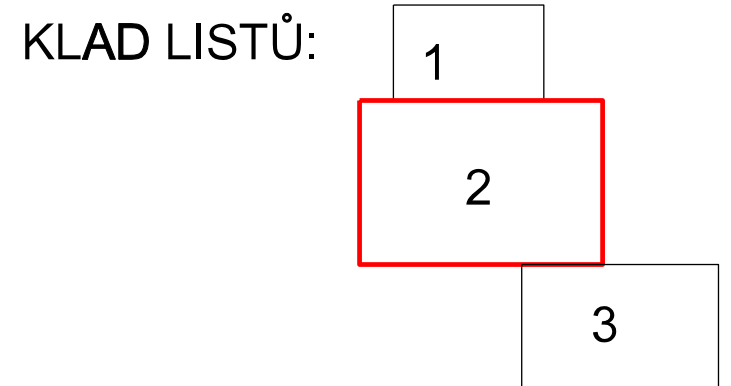

Revize Popis revize Datum revize

		Projektová a inženýrská společnost – divize Praha Dukelských hrdinů 12, 170 00 Praha 7, tel.: 266 109 335 fax: 266 712 140 E-mail: info@aquaprocon.cz www.aquaprocon.cz
		Chodské vodárny a kanalizace a.s. Bezděkovské předměstí 388, 344 78 Domažlice tel.: 379 792 311 fax: 379 722 159 E-mail: info@chvak.cz www.chvak.cz
Vedoucí projektu	Pavel Jahn	
Vedoucí dílčího projektu	Ing. Sana Bahor	
Zodpovědný projektant	Ing. Sana Bahor	
Výpracoval	Ing. Jana Fritschová	
Kontroloval	Ing. Radovan Haloun, CSc.	

Investor	Obec Pasečnice, Pasečnice 8, 344 01 Pasečnice
Objednatel	Chodské vodárny a kanalizace a.s., Bezděkovské předměstí 388, 344 78 Domažlice

Formát **8A4** Měřítko **1:1000** Stupeň **ZD** Datum **08/2018** Zakázka číslo **1463817-18-01**

Projekt **PASEČNICE - KANALIZACE A ČOV**

C - Situační výkresy

Průloha	KATASTRÁLNÍ A POV SITUAČNÍ VÝKRES Č. 2	Číslo průlohy	C.2.2	Revize	0
---------	--	---------------	-------	--------	---