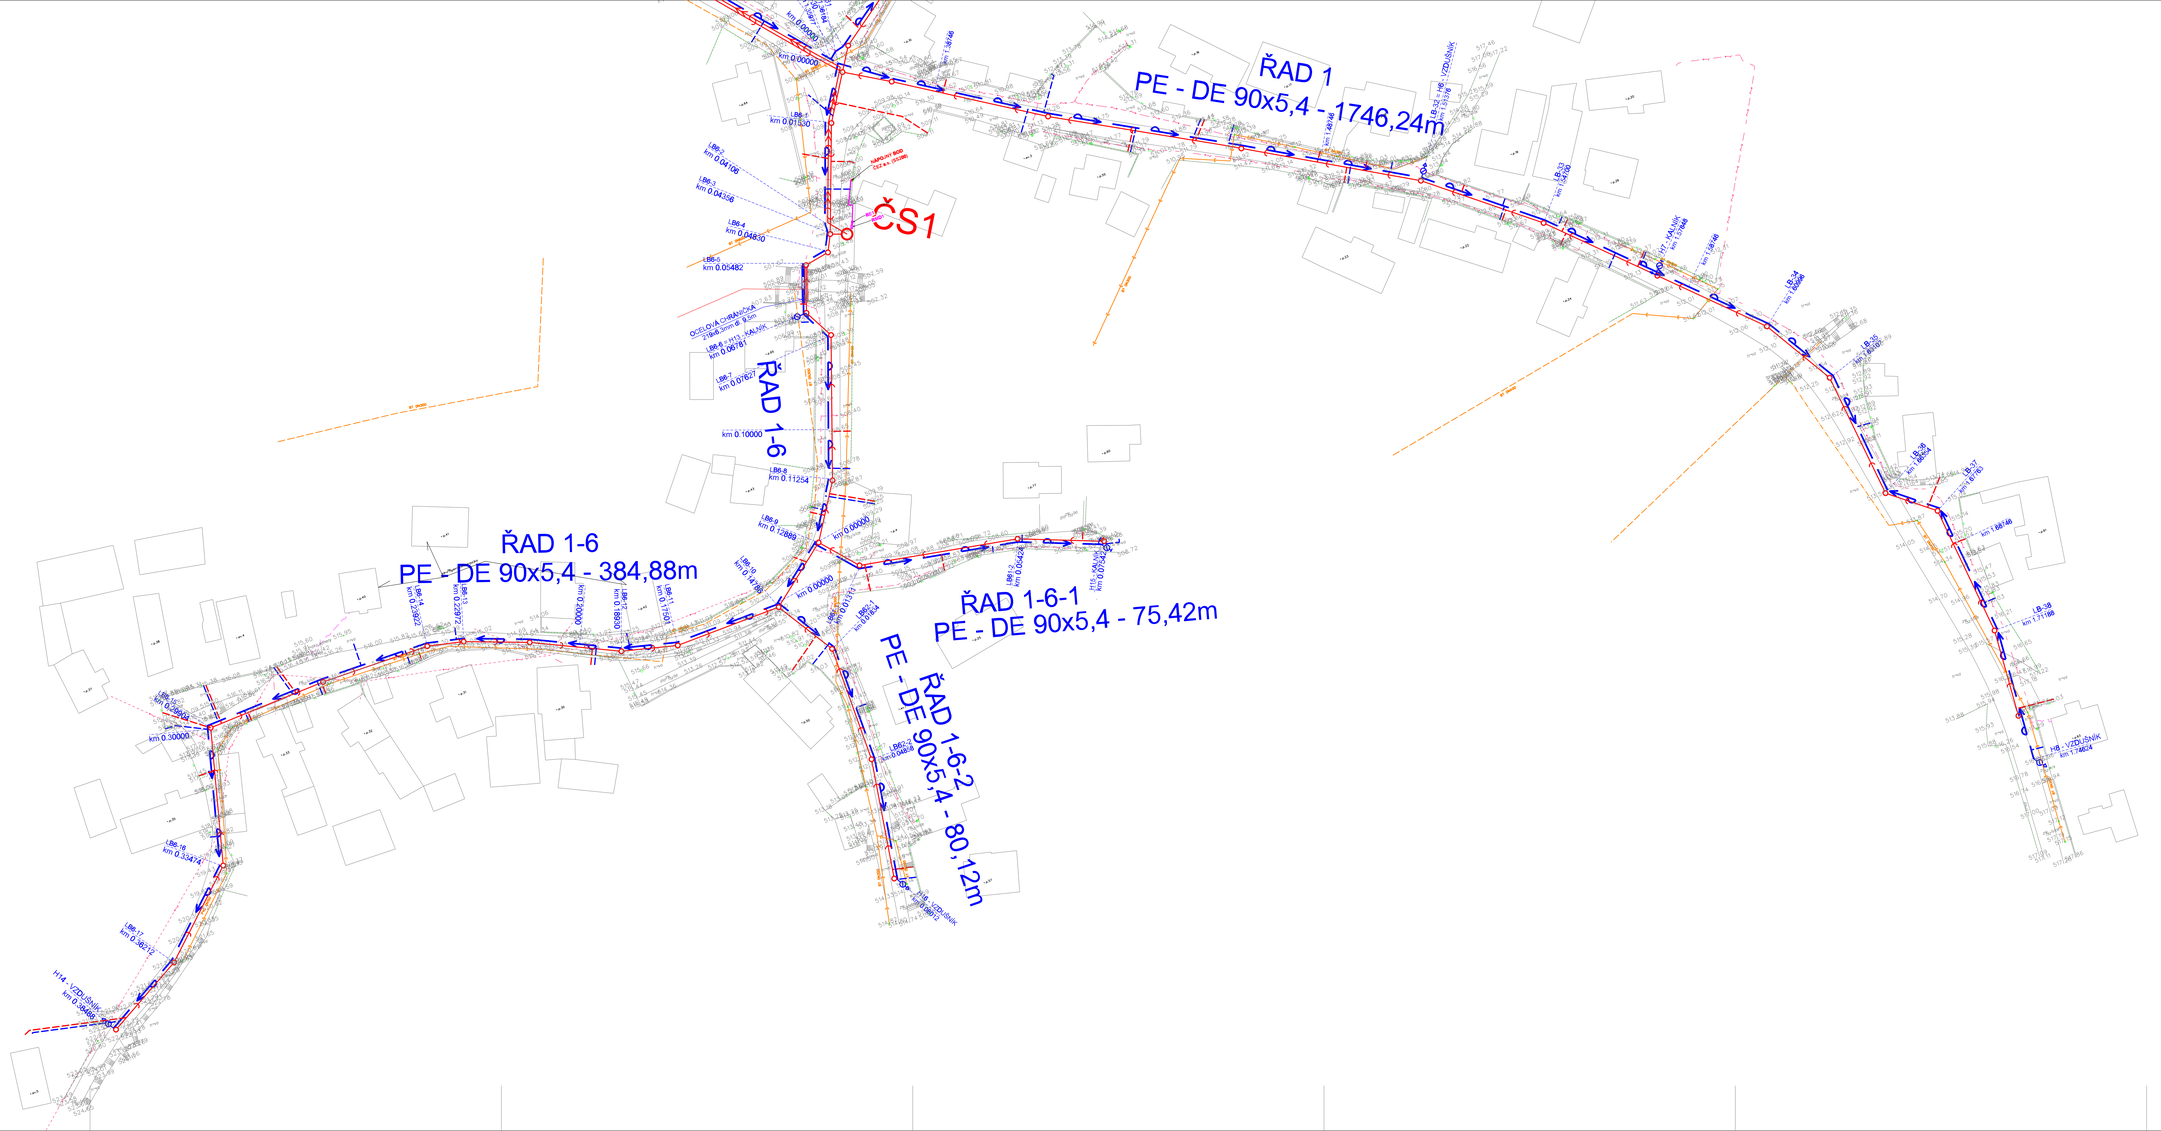

LEGENDA

NAVRHOVANÉ SÍTĚ

- NAVRHOVANÉ VODOVODNÍ ŘADY
- NAVRHOVANÝ ZÁSOBNÍ A PŘÍVODNÍ ŘAD
- NAVRHOVANÉ VODOVODNÍ ODBOČKY
- NAVRHOVANÁ SPLAŠKOVÁ KANALIZACE - GRAVITACE (SOUČÁSTÍ PROJEKTU PASEČNICE - KANALIZACE A ČOV)
- NAVRHOVANÉ KANALIZAČNÍ ODBOČKY (SOUČÁSTÍ PROJEKTU PASEČNICE - KANALIZACE A ČOV)

STÁVAJÍCÍ SÍTĚ

- STÁVAJÍCÍ KANALIZACE DEŠŤOVÁ - OVĚŘENÁ
- STÁVAJÍCÍ KANALIZACE DEŠŤOVÁ - NEOVĚŘENÁ
- SDĚLOVACÍ KABEL - PODZEMNÍ
- SDĚLOVACÍ KABEL - NADZEMNÍ
- KABEL NN - PODZEMNÍ
- KABEL NN - NADZEMNÍ
- KABEL VN - NADZEMNÍ

KLAD LISTŮ:

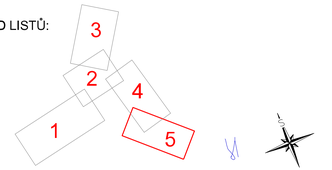

Revize	Popis revize	Datum revize
-	-	-

AQUA PROCON

Projektová a inženýrská společnost – divize Praha
Dukelských hrdinů 12, 170 00 Praha 7
tel.: 266 109 335 fax: 266 712 140
E-mail: info@aquaprocon.cz
www.aquaprocon.cz

CHVaK
Chodské vodárny a kanalizace, a.s.

Chodské vodárny a kanalizace a.s.
Bezděkovská předměstí 388, 344 78 Domažlice
tel.: 379 792 311 fax: 379 722 159
E-mail: info@chvak.cz
www.chvak.cz

Vedoucí projektu	Pavel Jahn
Vedoucí dílčího projektu	Ing. Sana Bahor
Zodpovědný projektant	Ing. Sana Bahor
Vypracoval	Ing. Jana Fritschová
Kontroloval	Ing. Radovan Haloun, CSc.

Investor	Obec Pasečnice, Pasečnice 8, 344 01 Pasečnice
Objednatel	Chodské vodárny a kanalizace a.s., Bezděkovská předměstí 388, 344 78 Domažlice

Formát	14A4	Měřítko	1:500	Stupeň	ZD	Datum	08/2018	Zakázkové číslo	1463817-18-02

Popis

PASEČNICE - VODOVOD

D - Dokumentace objektů a technických a technologických zařízení

D.2 - Stavební situační výkres

Soupisné

Příloha	Číslo přílohy	Revize
STAVEBNÍ SITUAČNÍ VÝKRES Č. 5	D.2.5	0