

OZNÁMENÍ

Oznamujeme všem vlastníkům a nájemcům pozemků v obci
Pasečnice, že v termínu

květen/2021 – srpen/2021

bude v této oblasti prováděna

**stavba, která řeší připojení nového odběrného místa, dle
projektu vypracovaného firmou OMEXOM GA Energo, s.r.o..**

Montáž bude provádět firma OMEXOM GA Energo, s.r.o.,

Na Střelně 1929/8, 323 00 Plzeň - Bolevec,

tel.: 373303184, fax.: 377542385.

IČO: 49196812 DIČ: CZ-49196812

Společnost je zapsaná v obch. rejstříku u Krajského soudu v Plzni, odd.C a
vl.4355

Oznámení je v souladu se zákonem č.458/2000Sb., novelizován
z.č.670/2004.

Případná majetková újma na nemovitostech a porostech bude nahrazena dle
tétohož zákona.


OMEXOM GA Energo s.r.o.

Na Střelně 1929/8, Bolevec, 323 00 Plzeň

IČ: 49196812 • DIČ: CZ49196812


Tel.: 373 303 111 141

upraveno 1.30.5.2021
Huba
Obec Pasečnice
Nová Pasečnice 33
344 01 Domažlice
IČ: 00572179

OMEXOM GA Energo s.r.o.
Na Střelně 1929/8
323 00 Plzeň-Bolevec

T. +420 373 303 111
info@gaenergo.cz
www.gaenergo.cz

Jednatelé: Zdeněk Židek, Václav Hubač, Ing. Aleš Uldrych
Zapsáno v Obchodním rejstříku vedeném Krajským soudem v Plzni, oddíl C, vložka 4355, IČ: 49196812, DIČ: CZ49196812

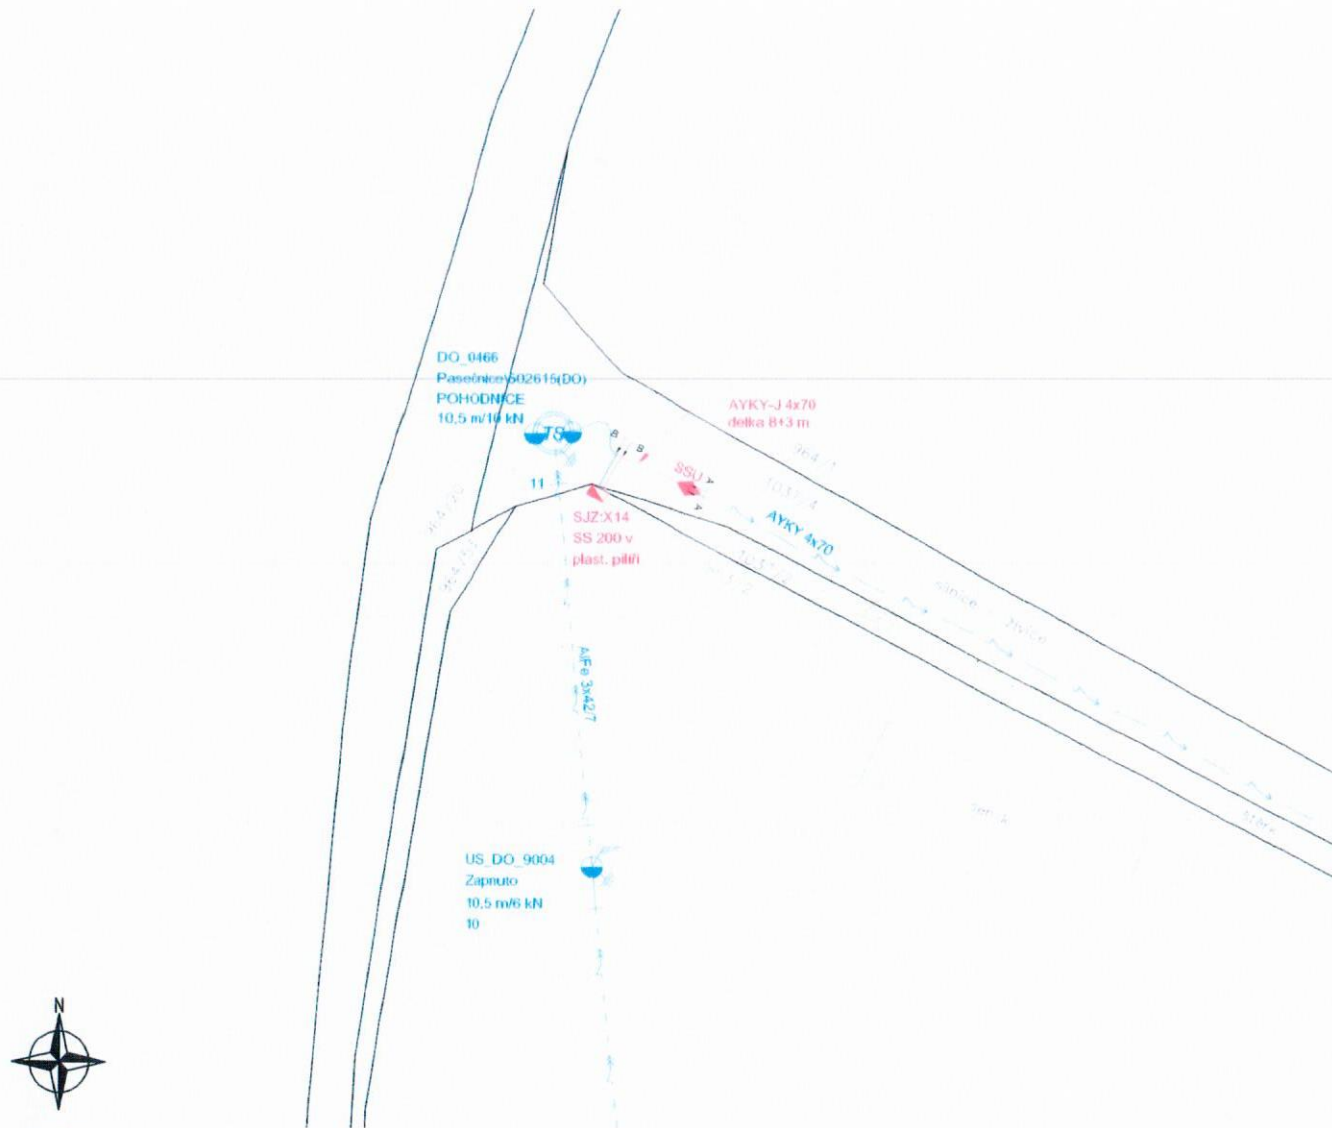

Legenda

Stávající zařízení ČEZ VN:

- nadzemní vedení
- uzemnění
- úsekový odřezávací
- betonový sloup
- transformační stanice VN/NN

Stávající zařízení ČEZ NN:

- kabelové zemní vedení
- pojistková skříň
- rozpojovací skříň
- uzemnění

Montáž zařízení ČEZ NN:

- kabelové zemní vedení
- nadzemní vedení
- pojistková skříň
- spojka

Ostatní značky:

- silnice
- vjezdy, vstupy
- výškopis
- ploty
- opěrné zdi
- hrany budov
- rozhraní ploch
- stromy, porost
- lampa VO
- číslo KN stavu

890/14

Technické řešení:

Stavba řeší zřízení nového odběrného místa pro pozemek parc. č. 853/23 s hlavním jističem 3x25A v Obci Pasečnice.

Stávající vedení AYKY-J 4x70 se v zeleném pásu u místní komunikace odkope, přeruší a napojuje kabelovým vedením stejného průřezu do nové pojistkové skříně typu SS200, která bude umístěna na okraji pozemku parc. č. 853/2.

Kabelové vedení bude uloženo v zeleném pásu v minimální hloubce 0,7 m.

Délka nové kabelové trasy NN AYKY-J 4x70 je cca 2,8 m.

Číslo evidenčního celku NN: NN 502615-0001 (33261)

Poznámky:

Napětová hladina NN: 3 x 400/230 V, 50 Hz, TN-C. Ochrana před úrazem elektrickým proudem automatickým odpojením od zdroje dle ČSN 33 2000-4-41 a PNE 33 0000-1.

Ochranné pásmo:

Ochranné pásmo podzemního vedení elektrizační soustavy do 110 kV (dle Energetického zákona 458/2000 Sb. č. 314/2009, §46 Ochranná pásma), tzn. 1 m po obou stranách krajního kabelu.


Bude respektována min. vzdálenost od ostatních objektů a zařízení infrastruktury dle ČSN 73 6005.

Zákres sítě podzemní a nadzemní infrastruktury je pouze orientační, přesné určení polohy nového vedení NN bude provedeno při realizaci po vytyčení stávajících sítí.

Před započítáním vlastních montážních (výkopových) prací je nutné dodržet podmínky stanovisek jednotlivých správců stávajících podzemních zařízení, tj. znovu ověřit existenci stávajícího podzemního zařízení.


Řez A-A

Řez výkopem ve volném terénu pro kabely NN

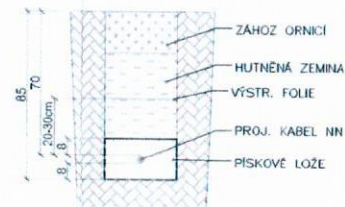

Řez B-B

Řez výkopem ve volném terénu pro kabely NN

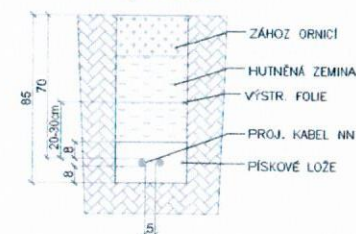

Vypracoval: Milan Mlej	Adres: Pasečnice, DO, č.parc. 853/23 - kNN	Číslo výkresu: C.3
Přezkoumal: Ing. Karel Křížek	Číslo stavby: IV-12-0017197	
Schválil: Ing. Karel Křížek	Dokumentace provedení stavby	
OMEXOM OMEXOM GA Energo s.r.o. Na Střílně 1929/8 CZ - 323 00 Písek - Bolevec tel. +420 373 303 111	Investor: ČEZ Distribuce, a.s. Teplická 874/8 405 02 Děčín IV	Číslo zakázky: 506020860001
	Název dokumentace: Koordinační situační výkres k.ú.Pasečnice [718131]	Stupeň PD: DPS
		Datum: 03/21
		Formát: A3 Měřítko: 1:500
Archivní číslo: GA-506020860001-C.3		