



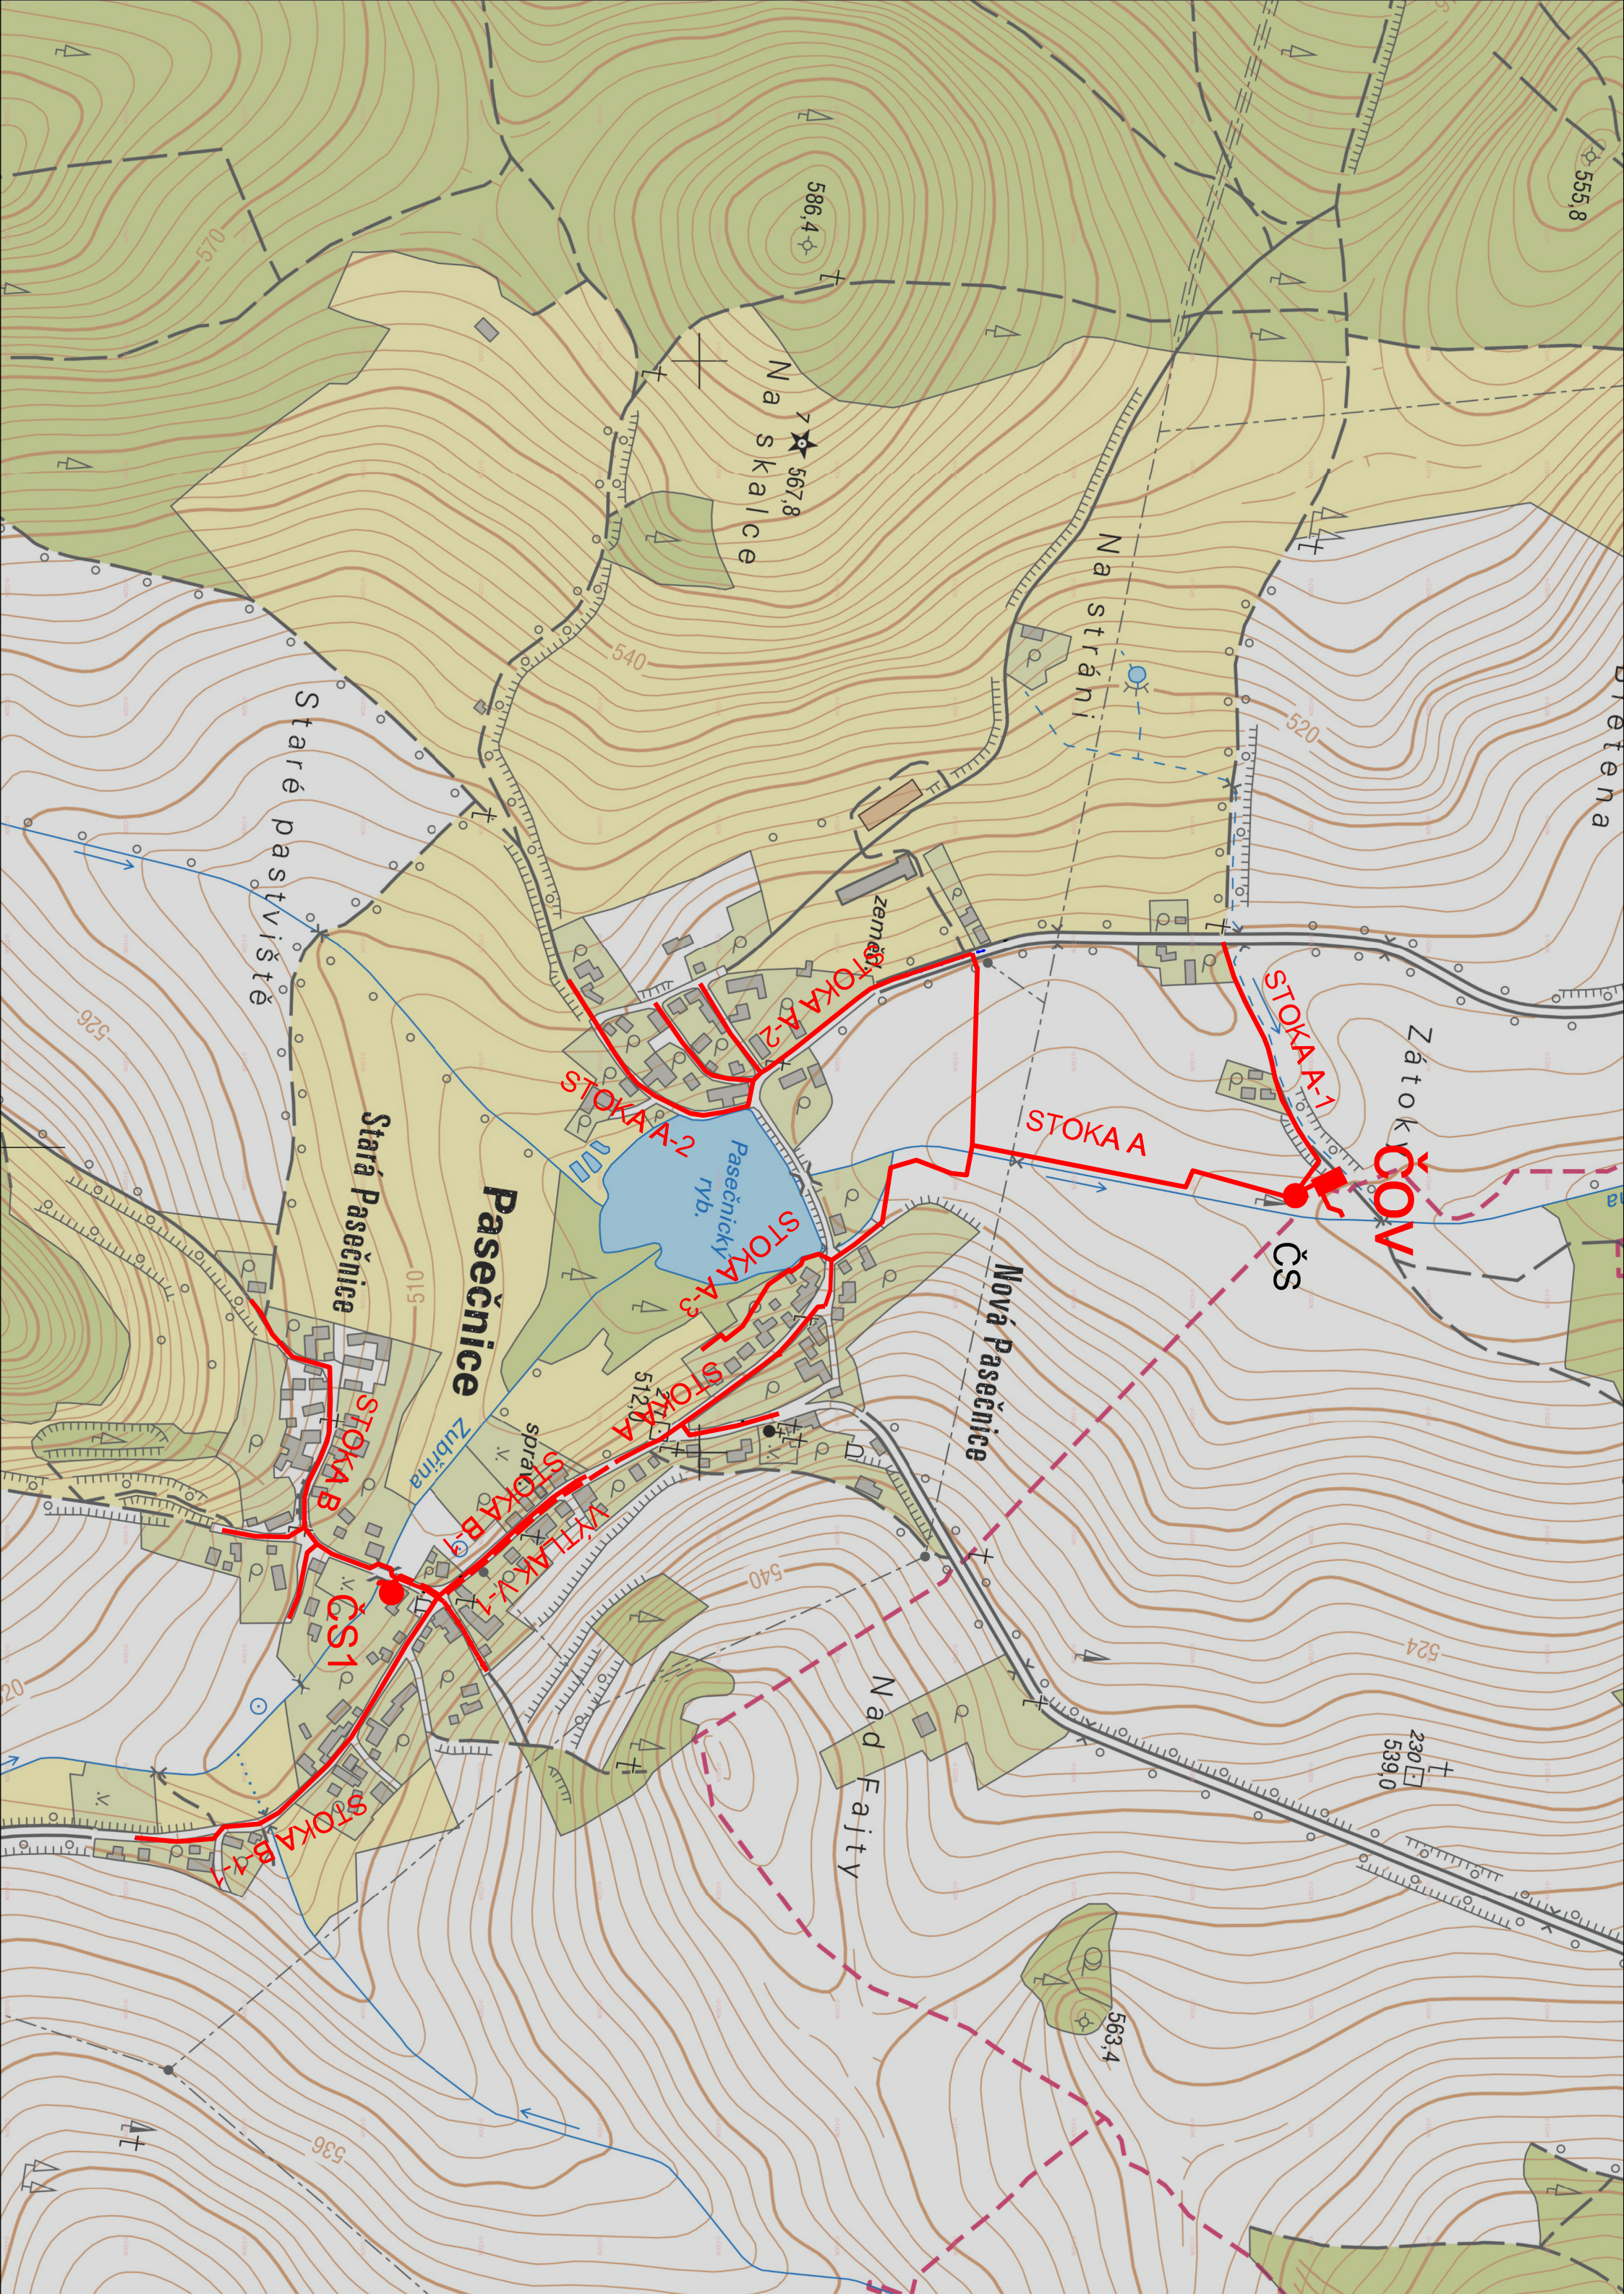

LEGENDA:

NAVRHOVANÁ KANALIZACE SPLAŠKOVÁ

NAVRHOVANÁ KANALIZACE SPLAŠKOVÁ - VÝTLAK

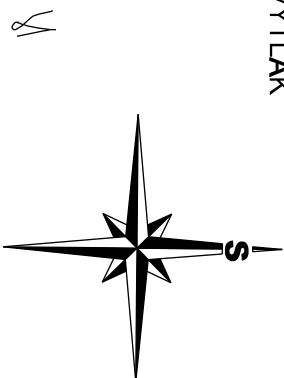

Revize	
Datum	Schválil



AQUA PROCON s.r.o.
Projektová a inženýrská společnost - divize Praha
Dukelských hrdinů 12, 170 00 Praha 7
tel.: 266 109 335, fax: 266 712 140
E-mail: info@aquaprocon.cz
www.aquaprocon.cz



Chodské vodárny a kanalizace a.s.
Bezděkovské předměstí 388, 344 78 Domažlice
tel.: 379 792 311, fax: 379 722 159
E-mail: info@chvak.cz
www.chvak.cz

Vedoucí projektu	Pavel Jan	Podpis	Podě
Zásupce vedoucího projektu	Ing. Daniel Kozický		
Zodpovědný projektant	Ing. Sana Banor		
Vypracoval	Ing. Jana Fritschová		
Kontroloval	Ing. Radovan Haloun CSc.		
Investor	Obec Pasečnice, Pasečnice 8, 344 01 Pasečnice		
Objednatel	Chodské vodárny a kanalizace a.s., Bezděkovské předměstí 388, 344 78 Domažlice		
Projekt:		Zakázkové číslo	149116-11
		Stupeň	DUR
		Datum	04/2017
		Soubor	C.dgn
		Tiskový soubor	C_30_HP.000
		Formát	3 xA4
		Měřítko	1:5000
Priloha	SITUAČNÍ VÝKRES ŠIRŠÍCH VZTAHŮ	Číslo přílohy	C.1
		Revize	