

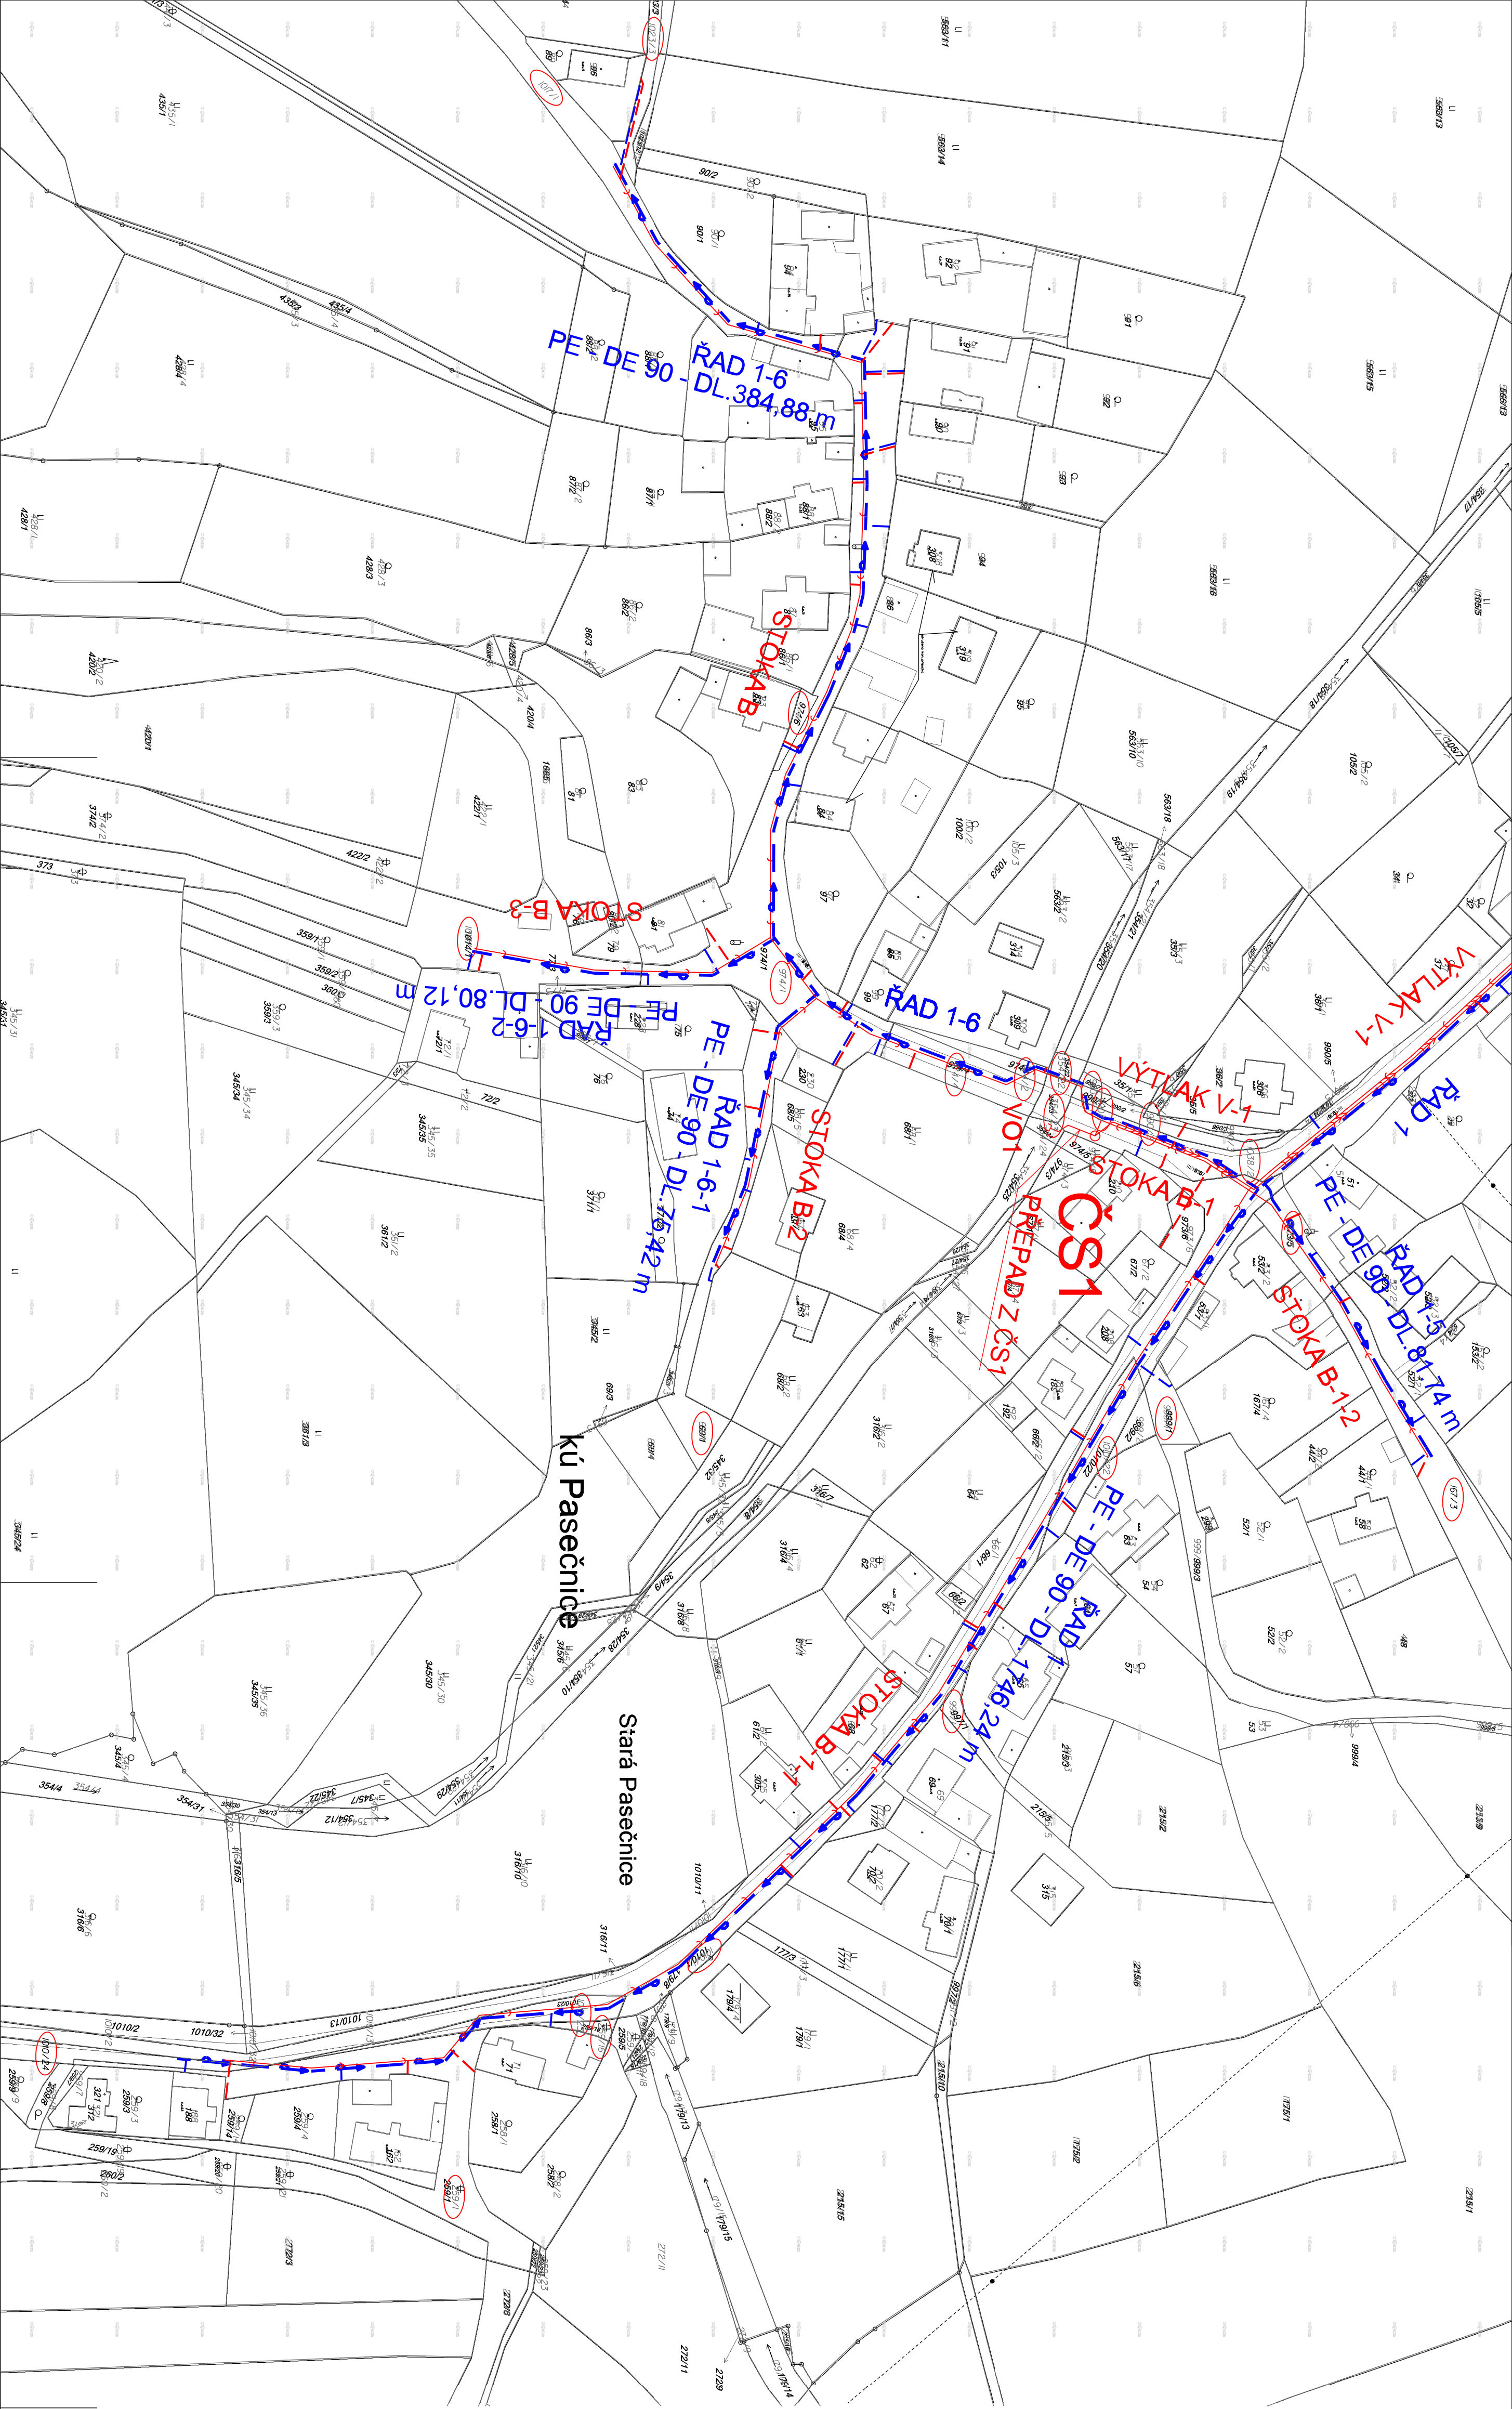


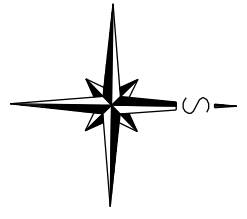

- LEGENDA:**
- NAVROVANÉ VODOVODNÉ RADY
 - NAVROVANÉ VODOVODNÉ ODBOČKY
 - NAVROVANÁ SPLAŠKOVÁ KANALIZACE - GRAVITACE (SOUČASŤ PROJEKTU PASEČNICE - KANALIZACE A COV)
 - NAVROVANÁ SPLAŠKOVÁ KANALIZACE - VÝTLAK (SOUČASŤ PROJEKTU PASEČNICE - KANALIZACE A COV)
 - NAVROVANÉ KANALIZAČNÉ ODBOČKY (SOUČASŤ PROJEKTU PASEČNICE - KANALIZACE A COV)

POZEMKY DOTČENÝ STAVBOU

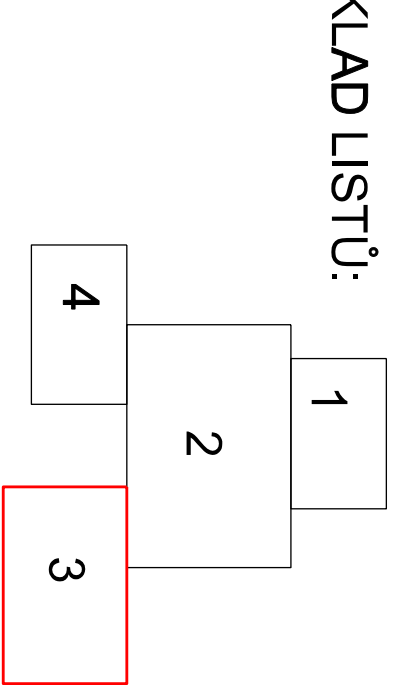

Revize		Datum		Schvál	
AQUA PROCON s.r.o. Projektová a inženýrská společnost - divize Praha Dukelských hrdů 12, 170 00 Praha 7 tel.: 266 109 335, fax: 266 712 140 E-mail: info@aquaprocon.cz www.aquaprocon.cz					
Chodské vodárny a kanalizace a.s. Bezdekovské předměstí 388, Domažlice tel.: 379 792 311, fax: 379 722 159 E-mail: info@chvsk.cz www.chvsk.cz					
Vedoucí projektu		Pavel Jan		Podpis	
Zednice vedoucího projektu		Ing. Daniel Kozický		Podpis	
Zodpovědný projektant		Ing. Sana Balor		Podpis	
Výpracovní		Ing. Sana Balor		Podpis	
Kontrola		Ing. Radovan Haloun CS.		Podpis	
Investor		Obec Pasečnice, Pasečnice 8, 344 01 Pasečnice		Podpis	
Objednatel		Chodské vodárny a kanalizace a.s., Bezdekovské předměstí 388, Domažlice		Podpis	
Projekt		Základové číslo		14491/6-11	
Stupeň		DUR		Podpis	
Datum		04/2017		Podpis	
Souhrn		situace		Podpis	
Tiskový souhrn		C.2.1_30.000		Podpis	
Formát		8 x A4		Podpis	
Měřítko		1:1000		Podpis	
Průběh		Číslo průřezu		Revize	
C.2.3		C.2.3		Revize	