


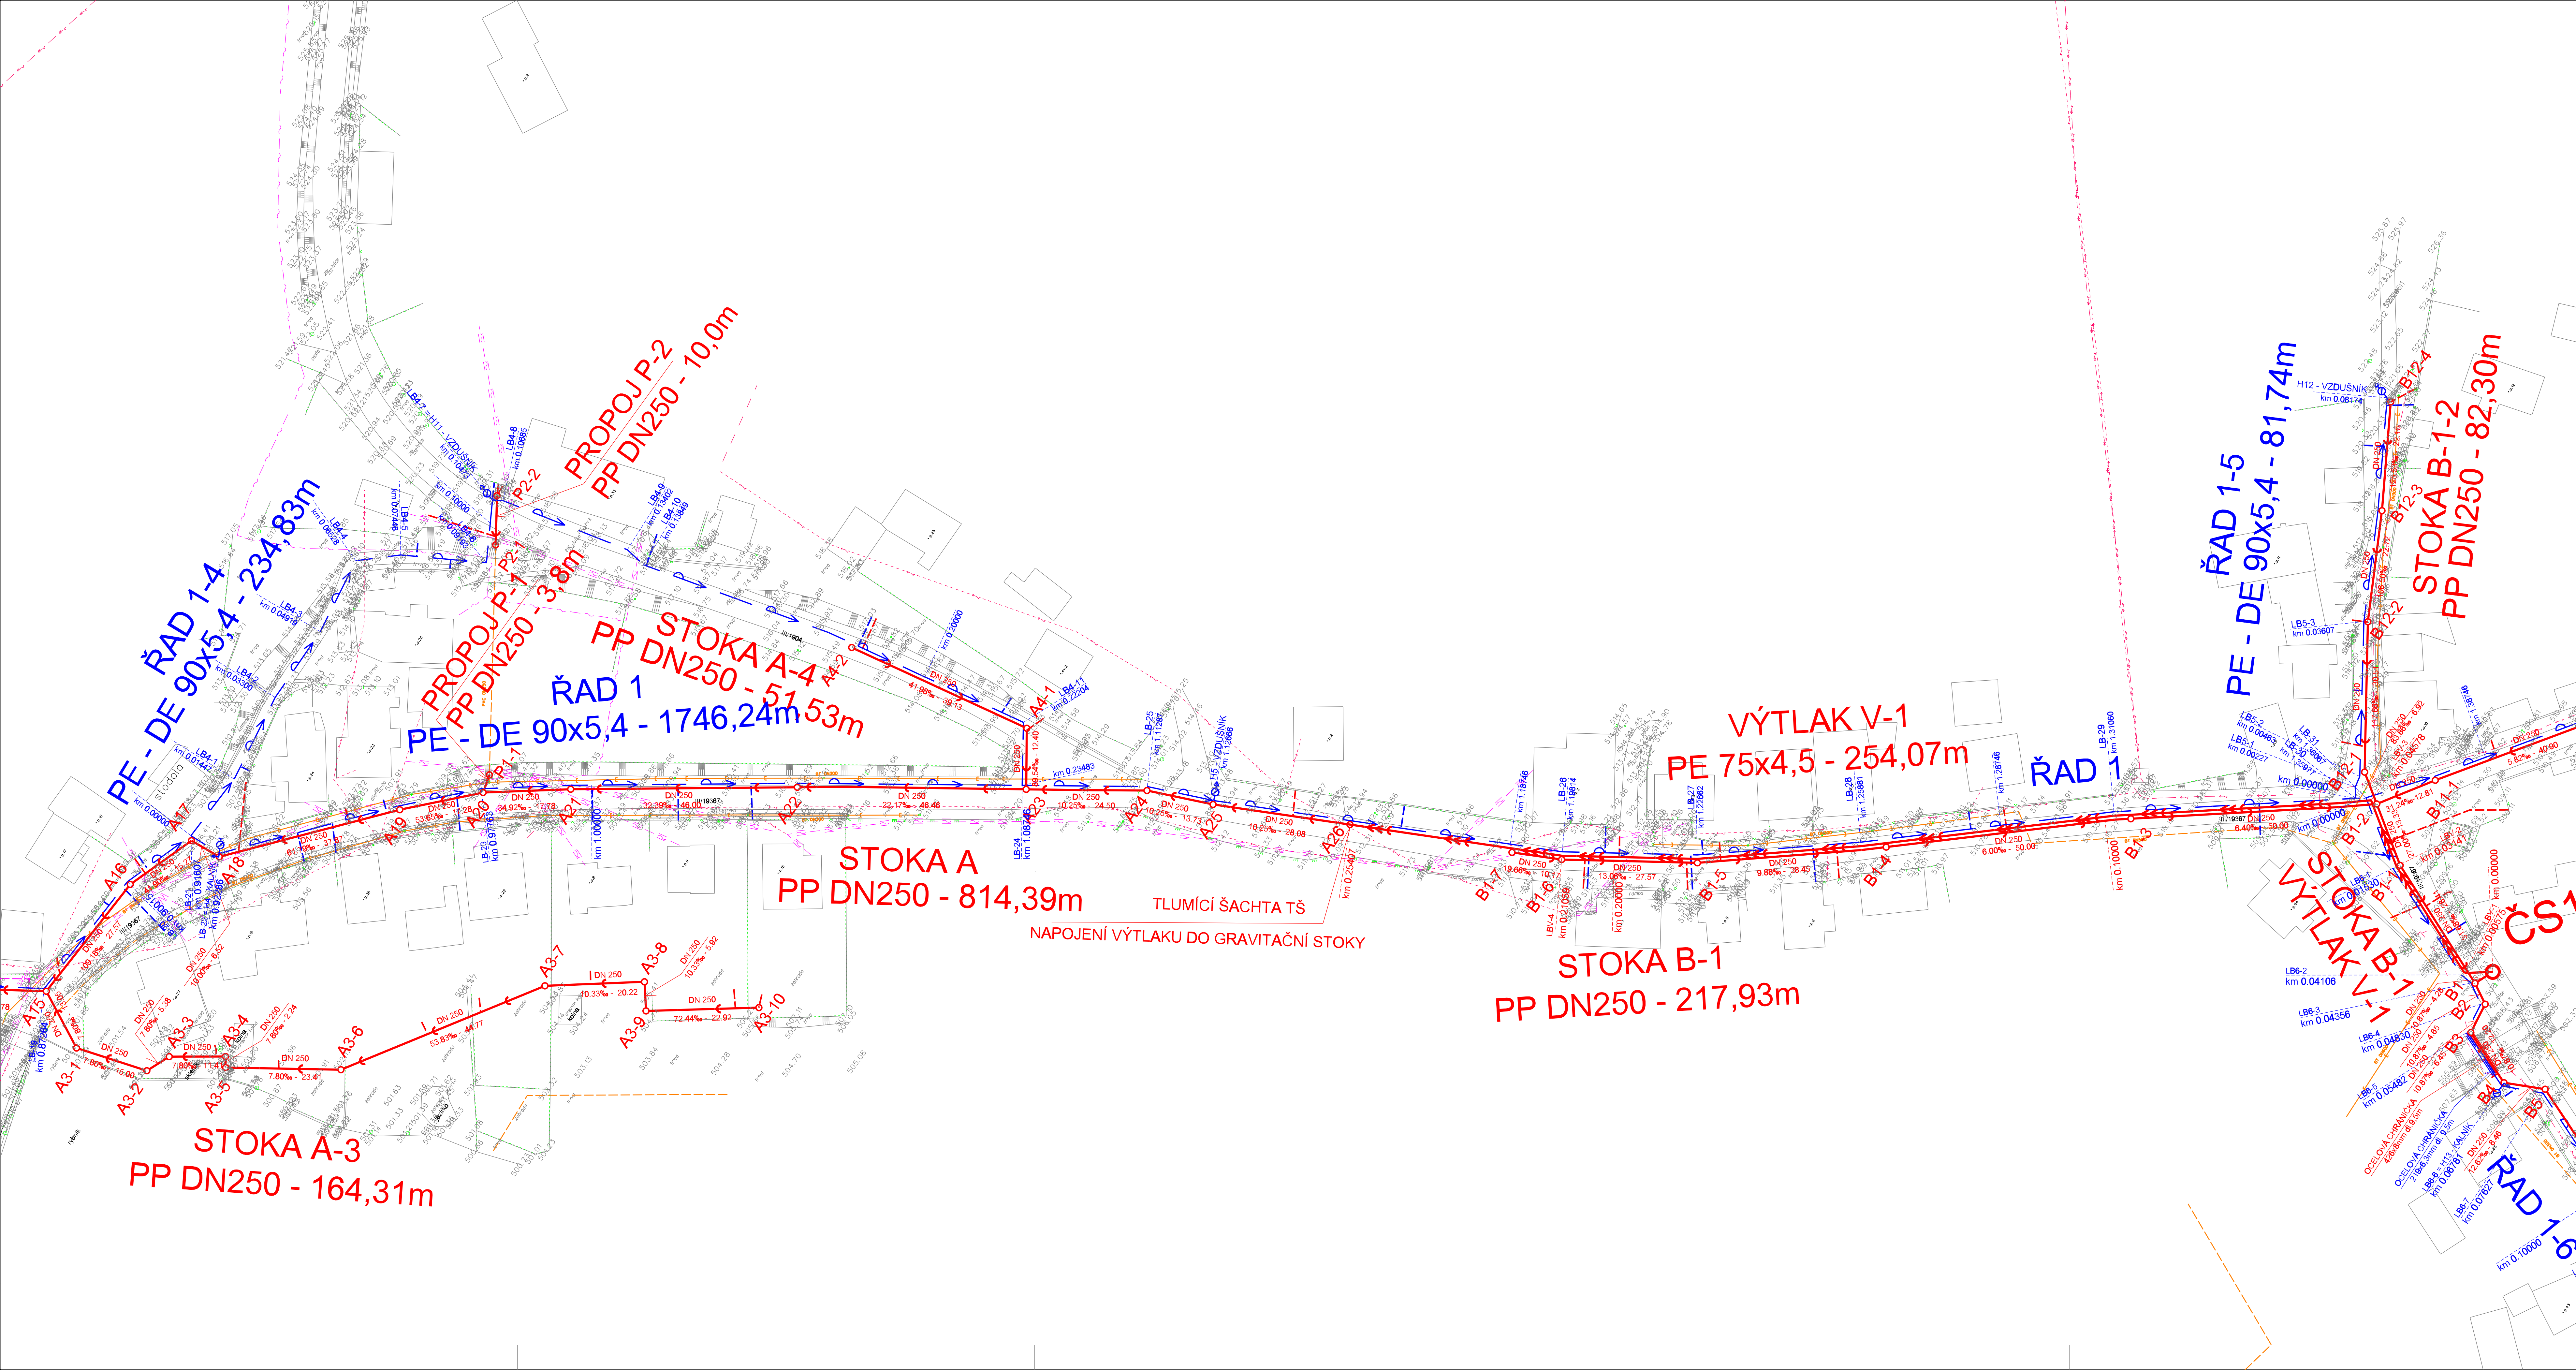

LEGENDA


NAVRHOVANÉ SÍTĚ

- | | |
|---|---|
|  | NAVŘHOVANÁ SPLAŠKOVÁ KANALIZACE - GRAVITACE |
|  | NAVŘHOVANÁ SPLAŠKOVÁ KANALIZACE - VÝTLAČNÝ ŘÁD |
|  | NAVŘHOVANÉ KANALIZAČNÍ ODBOČKY |
|  | NAVŘHOVANÉ VODOVODNÍ PŘÍPOJKA K ČOV |
|  | NAVŘHOVANÉ VODOVODNÍ ŘÁDY
(SOUČÁSTÍ PROJEKTU PASEČNICE - VODOVOD) |
|  | NAVŘHOVANÉ VODOVODNÍ ODBOČKY
(SOUČÁSTÍ PROJEKTU PASEČNICE - VODOVOD) |

STÁVAJÍCÍ SÍTĚ

- | | |
|---|--|
|  | STÁVAJÍCÍ KANALIZACE DEŠŤOVÁ - OVĚŘENÁ |
|  | STÁVAJÍCÍ KANALIZACE DEŠŤOVÁ - NEOVĚŘENÁ |
|  | SDĚLOVACÍ KABEL - PODZEMNÍ |
|  | SDĚLOVACÍ KABEL - NADZEMNÍ |
|  | KABEL NN - PODZEMNÍ |
|  | KABEL NN - NADZEMNÍ |
|  | KABEL VN - NADZEMNÍ |

KLAD LISTŮ:

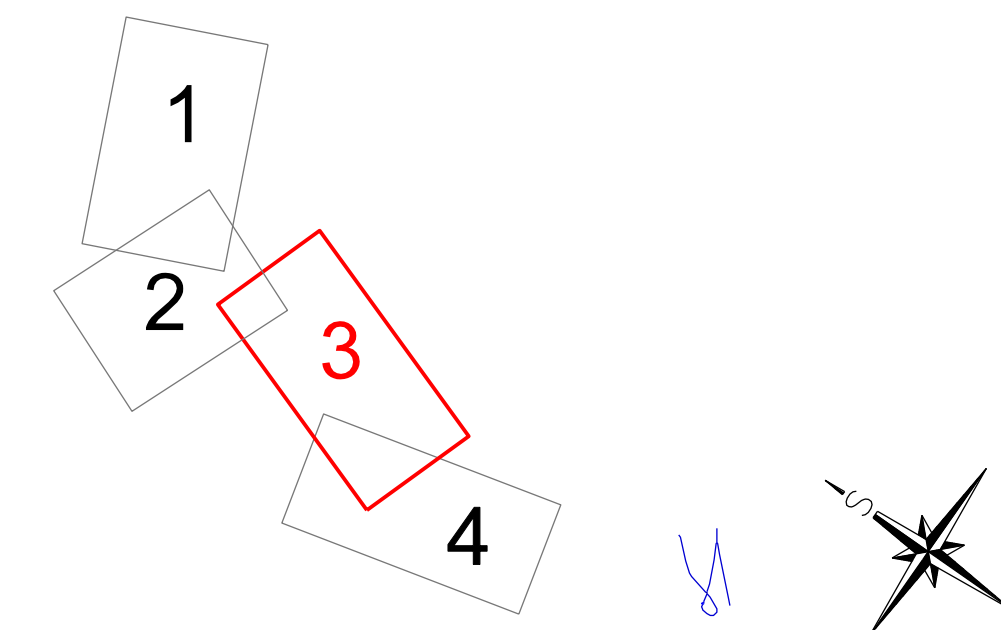

<i>Revize</i>	<i>Popis revize</i>	<i>Datum revize</i>
 Projektivka a inženýrská společnost – divize Praha Dušických uliční 12, 178 00 Praha 7 tel.: 266 109 335 fax: 266 712 140 E-mail: info@aquaprocon.cz www.aquaprocon.cz  Chodské vodárny a kanalizace, a.s.		
Chodské vodárny a kanalizace, a.s. Bezručova ul. předstátní 388, 344 78 Domažlice tel.: 379 792 311 fax: 379 722 159 E-mail: info@chvak.cz www.chvak.cz		
<i>Vedoucí projektu</i>	Pavel Jahn	
<i>Vedoucí dílčího projektu</i>	Ing. Sana Bahor	
<i>Zodpovědný projektant</i>	Ing. Sana Bahor	
<i>Vypracoval</i>	Ing. Jana Fritschová	
<i>Kontroloval</i>	Ing. Radovan Haloun, CSc.	
<i>Investor</i>	Obec Pasečnice, Pasečnice 8, 344 01 Pasečnice	
<i>Objednatel</i>	Chodské vodárny a kanalizace a.s., Bezručova ul. předstátní 388, 344 78 Domažlice	
<i>Formát</i>	12A4	
<i>MM/Kk/ka</i>	1:500	
<i>Stupeň</i>	SD	
<i>Datum</i>	08/2018	
<i>Zařazení do sb.</i>	1463817-18-0	

PASEČNICE - KANALIZACE A ČOV

D - Dokumentace objektů a technických a technologických zařízení
D.1 - Část kanalizace
D.1.2 - Stavební situační výkres

Příloha	Číslo přílohy	Revize
STAVEBNÍ SITUAČNÍ VÝKRES Č. 3	D.1.2.3	0