


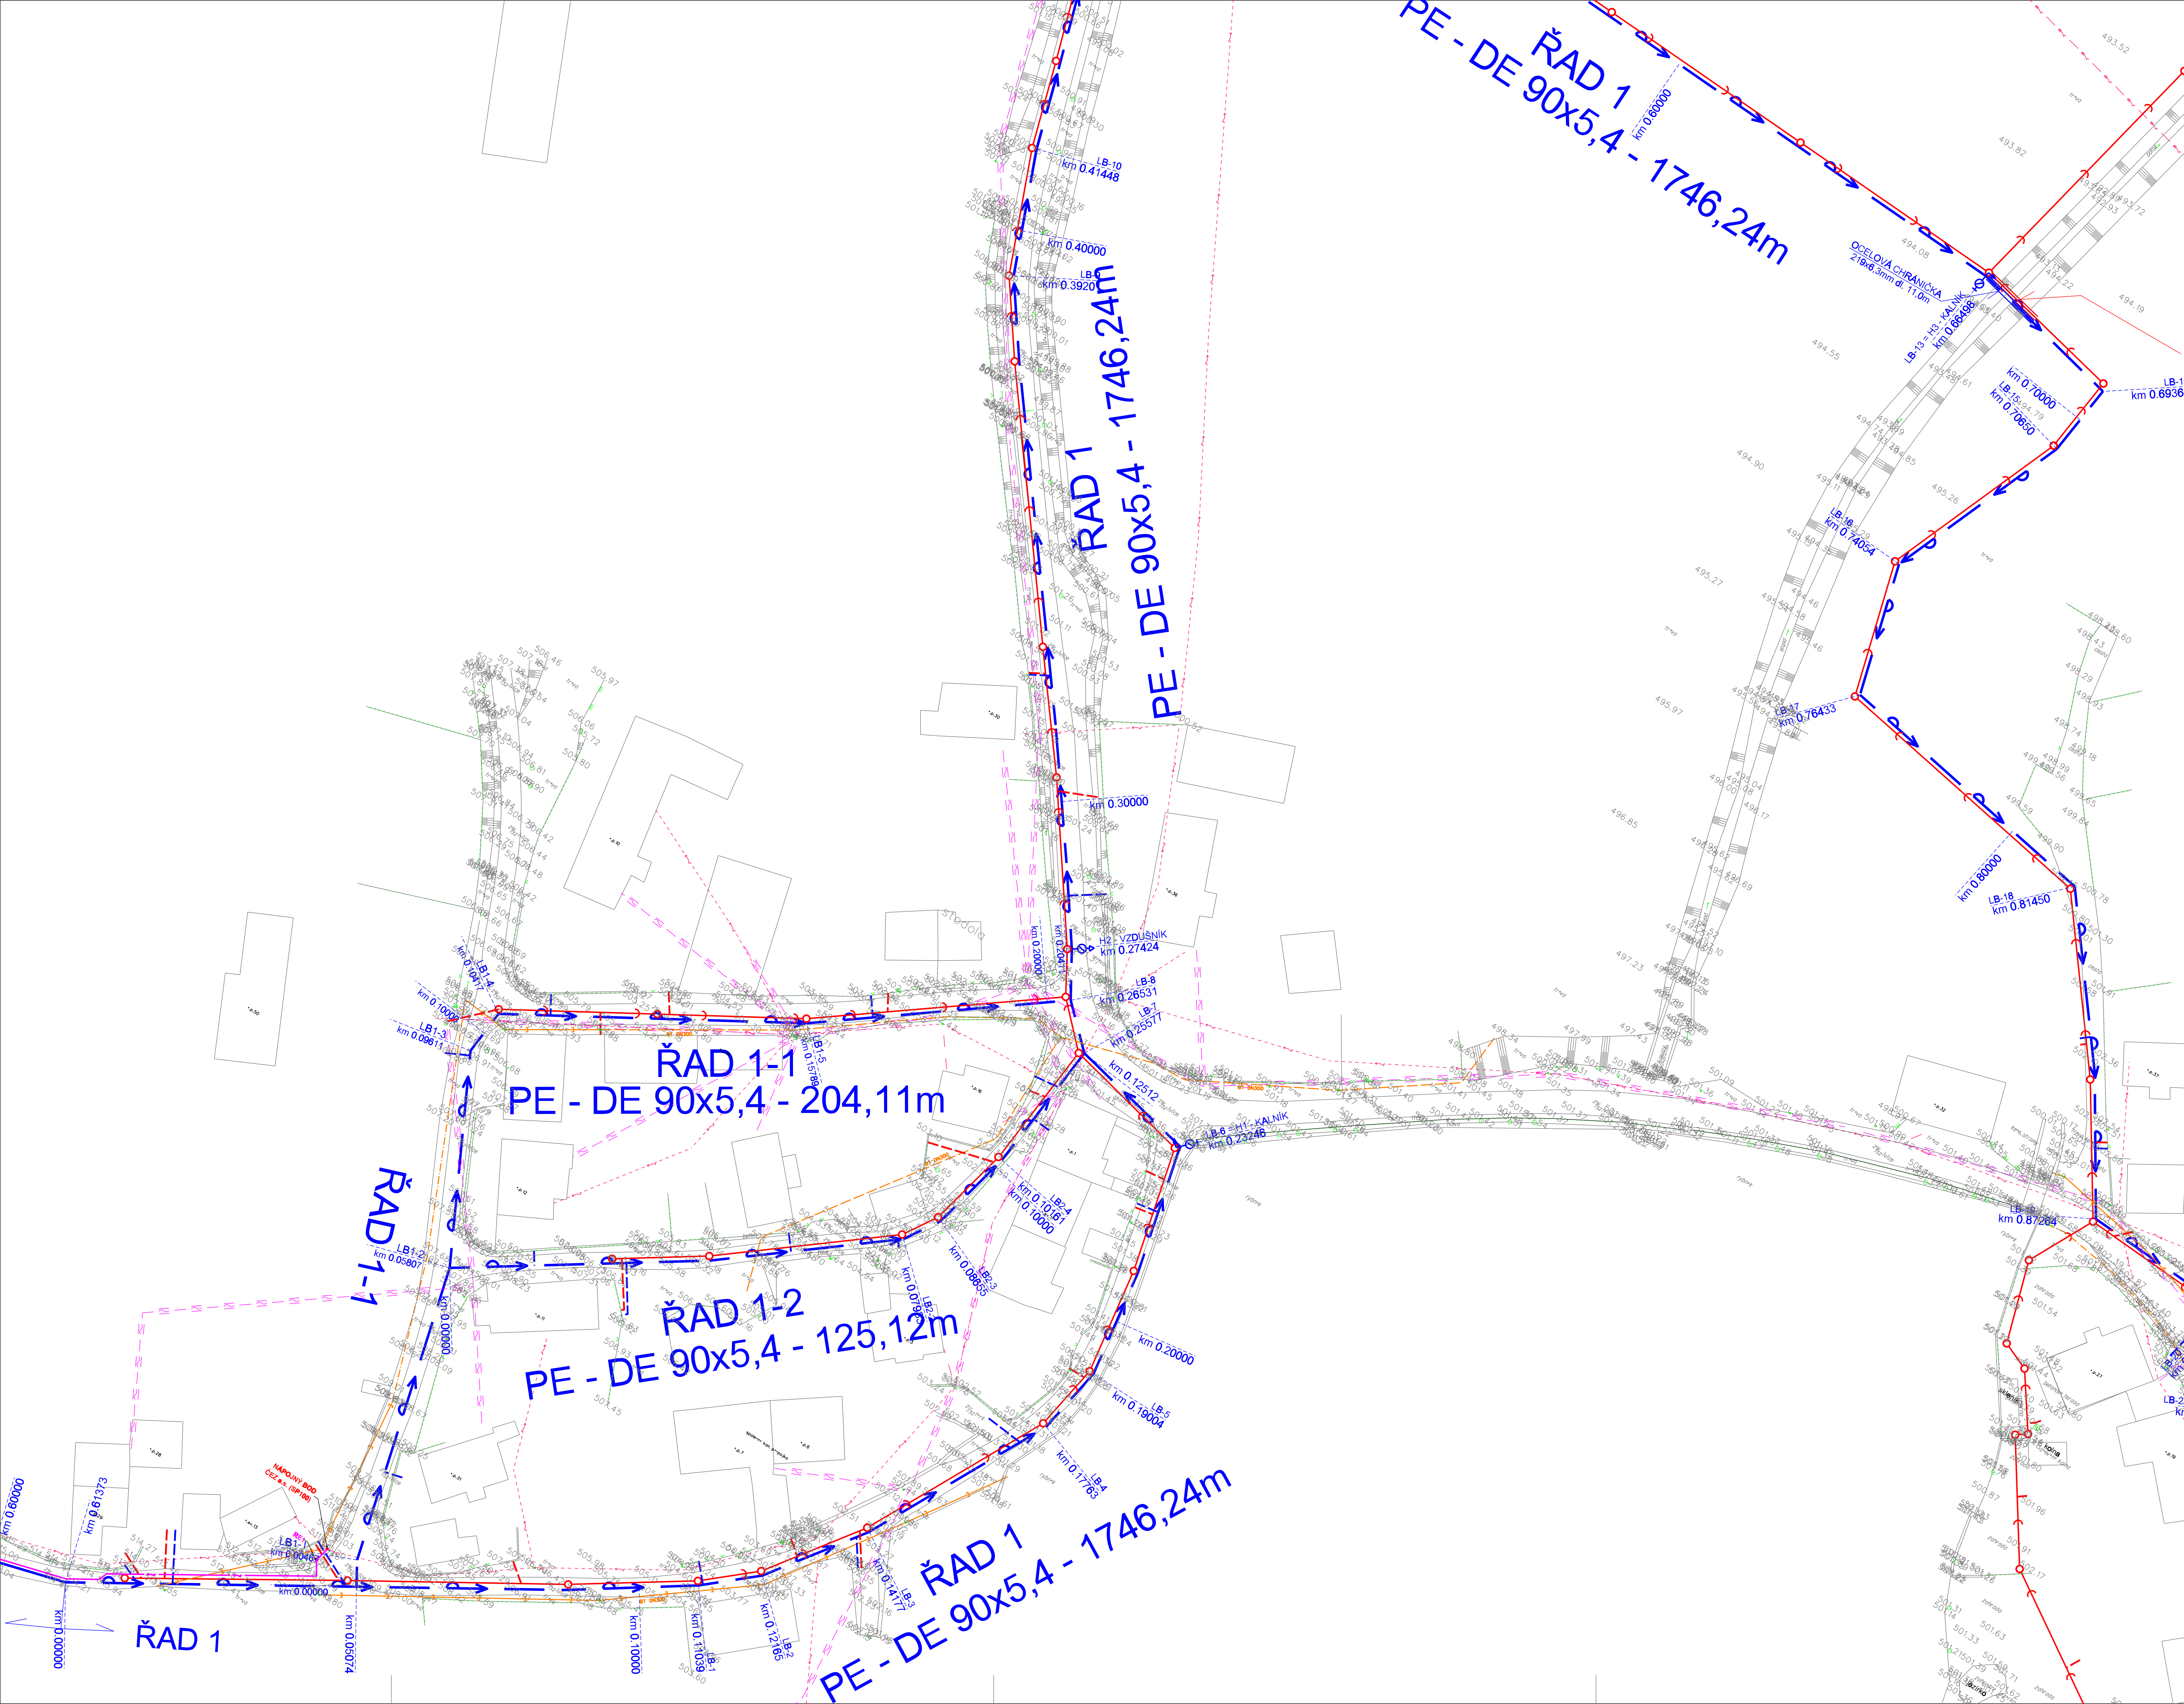

LEGENDA


NAVRHOVANÉ SÍTĚ

- | | |
|---|--|
|  | NAVROVÁNÉ VODOVODNÍ ŘADY |
|  | NAVROVÁNÝ ZASOBNÍ A PŘÍVODNÍ ŘAD |
|  | NAVROVÁNÉ VODOVODNÍ ODBOČKY |
|  | NAVROVÁNOU SPLAŠKOVÁ KANALIZACE - GRAVITACE
(SOUČASTI PROJEKTU PASEČNÍK - KANALIZACE A ČOV) |
|  | NAVROVÁNOU KANALIZAČNÍ ODBOČKY
(SOUČASTI PROJEKTU PASEČNÍK - KANALIZACE A ČOV) |
|  | NAVROVÁNOU PŘÍPOJKA NN
(SOUČASTI PROJEKTU FIRMY HG elektro s.r.o.) |

STÁVAJÍCÍ SÍŤ

- | | |
|---|--|
|  | STÁVAJÍCÍ KANALIZACE DEŠŤOVÁ - OVĚŘENÁ |
|  | STÁVAJÍCÍ KANALIZACE DEŠŤOVÁ - NEOVĚŘENÁ |
|  | SDĚLOVACÍ KABEL - PODZEMNÍ |
|  | SDĚLOVACÍ KABEL - NADZEMNÍ |
|  | KABEL NN - PODZEMNÍ |
|  | KABEL NN - NADZEMNÍ |
|  | KABEL VN - NADZEMNÍ |

KLAD LISTŮ:

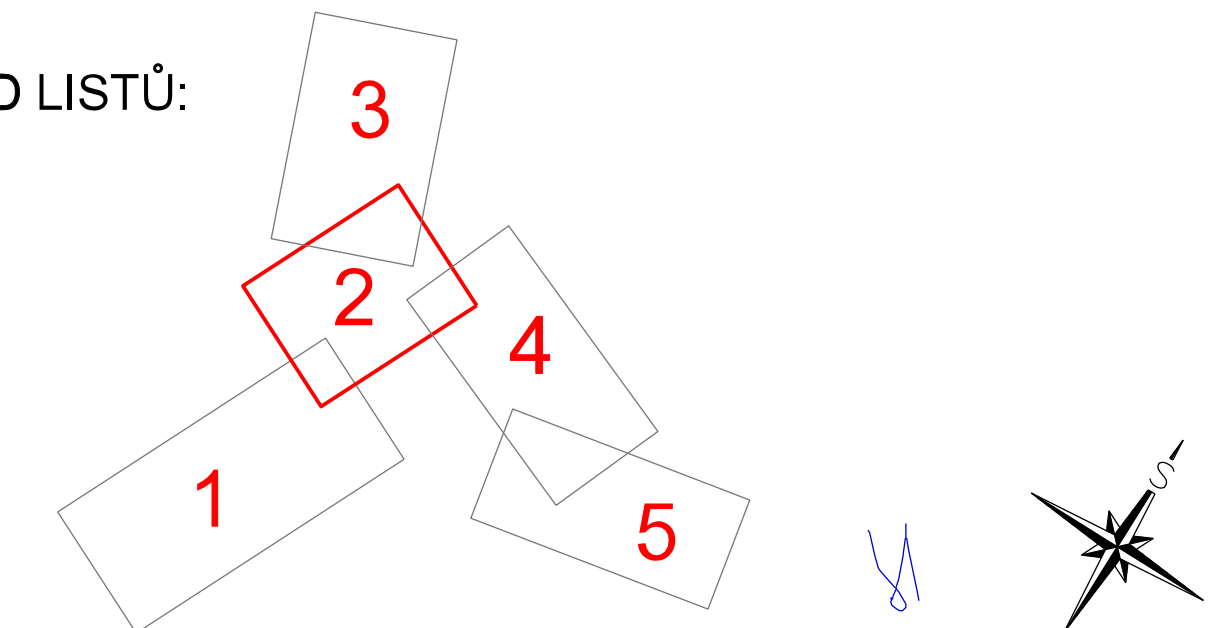

<i>Revize</i>	<i>Pops revize</i>		<i>Datum revize</i>
		Projektová a inženýrská společnost – divize Praha Dukelských hrdinů 12, 170 00 Praha 7, tel.: 286 109 335 fax: 286 712 140 E-mail: info@equaprocon.cz www.aquaprocon.cz	
		Chodské vodárny a kanalizace a.s. Bezdekóvské předměstí 388, 344 78 Domažlice tel.: 379 792 311 fax: 379 722 159 E-mail: info@chvak.cz www.chvak.cz	
<i>Vedoucí projektu</i>	Pavel Jahn		
<i>Vedoucí dílčích projektů</i>	Ing. Sana Bahr		
<i>Zodpovědní projektant</i>	Ing. Sana Bahr		
<i>Vypracoval</i>	Ing. Jana Fritschová		
<i>Kontroloval</i>	Ing. Radovan Haloun, CSc.		
<i>Investor</i>	Obec Pasečnice, Pasečnice 8, 344 01 Pasečnice		
<i>Objednatel</i>	Chodské vodárny a kanalizace a.s., Bezdekóvské předměstí 388, 344 78 Domažlice		
<i>Formát</i>	10A4	<i>Velikost</i>	1:500
<i>Stupeň</i>	ZD	<i>Datum</i>	08/2018
<i>Znakovací číslo</i>	1463817-18-02		
PASEČNICE – VODOVOD			
D - Dokumentace objektů a technických a technologických zařízení D.2 - Stavební situační výkres			
<i>Příloha</i>	<i>Číslo přílohy</i>		<i>Revize</i>
STAVEBNÍ SITUAČNÍ VÝKRES Č. 2	D.2.2		0