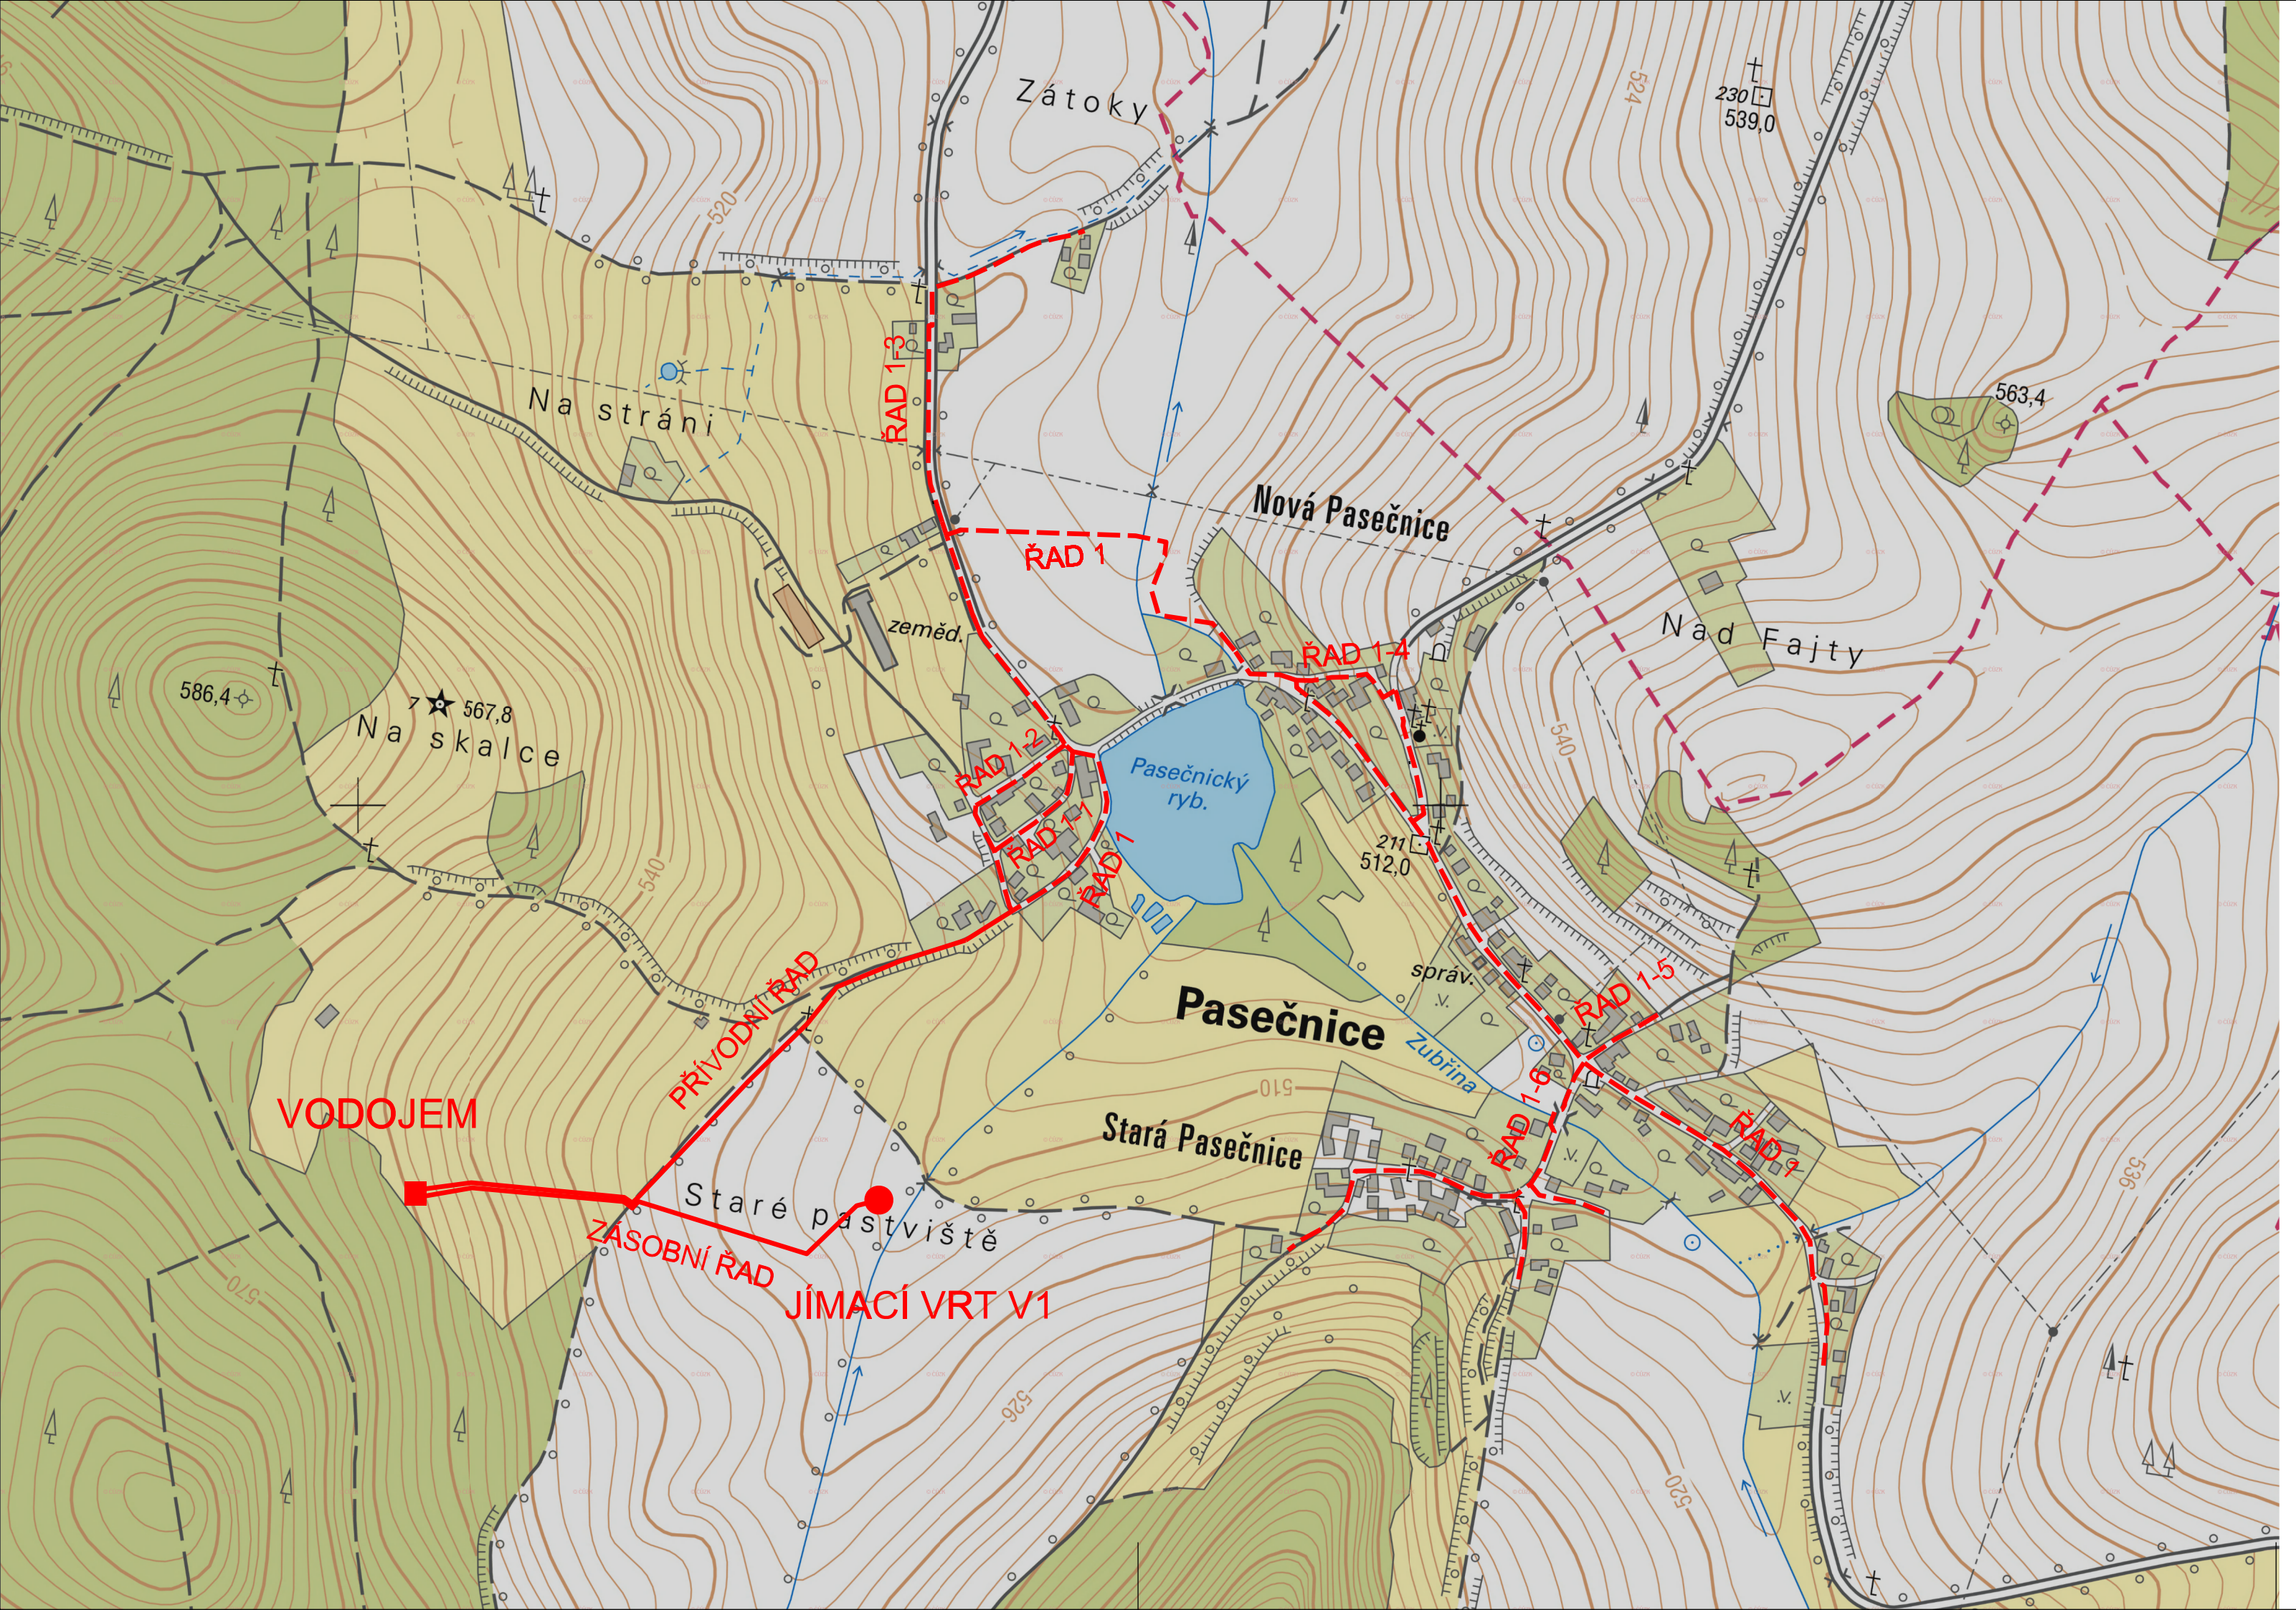

LEGENDA:

NAVRHOVANÝ VODOVOD - ZÁSOBNÍ, PŘÍVODNÍ ŘAD

NAVRHOVANÝ VODOVOD - ROZVODNÍ ŘADY

S

–	–	–
Revize	*Datum*	*Schválil*

AQUA PROCON s.r.o.
Projektová a inženýrská společnost - divize Praha
Dukelských hrdinů 12, 170 00 Praha 7
tel.: 266 109 335, fax: 266 712 140
E-mail: info@aquaprocon.cz
www.aquaprocon.cz

Chodské vodárny a kanalizace a.s.
Bezděkovské předměstí 388, 344 78 Domažlice
tel.: 379 792 311, fax: 379 722 159
E-mail: info@chvak.cz
www.chvak.cz

Vedoucí projektu	Pavel Jahn	*Podpisy*	*Paré*
Zástupce vedoucího projektu	Ing. Daniel Kozický		
Zodpovědný projektant	Ing. Sana Bahor		
Vypracoval	Ing. Jana Fritschová		
Kontroloval	Ing. Radovan Haloun CSc.		
Investor	Obec Pasečnice, Pasečnice 8, 344 01 Pasečnice		
Objednatel	Chodské vodárny a kanalizace a.s., Bezděkovské předměstí 388, 344 78 Domažlice		

Projekt:	PASEČNICE - VODOVOD	*Zakázkové číslo*	1449116-11
		Stupeň	DUR
		Datum	04/2017
		Soubor	C.dgn
Část:	C SITUAČNÍ VÝKRESY	*Tiskový soubor*	C_30_HP.000
		Formát	3 xA4
		Měřítko	1:5000
Příloha	SITUAČNÍ VÝKRES ŠIRŠÍCH VZTAHŮ	*Číslo přílohy*	C.1
		Revize	