


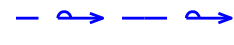









**LEGENDA:**

-  NAVRHOVANÁ SPLAŠKOVÁ KANALIZACE - GRAVITACE
-  NAVRHOVANÉ KANALIZAČNÍ ODBOČKY
-  NAVRHOVANÁ VODOVODNÍ PŘÍPOJKA K ČOV
-  NAVRHOVANÉ VODOVODNÍ ŘADY (SOUČÁSTÍ PROJEKTU PASEČNICE - VODOVOD)
-  NAVRHOVANÉ VODOVODNÍ ODBOČKY (SOUČÁSTÍ PROJEKTU PASEČNICE - VODOVOD)
-  POZEMKY DOTČENY STAVBOU
-  NAVRHOVANÁ PŘÍPOJKA NN K ČOV
-  DOČASNÝ ZÁBOR



KLAD LISTŮ:

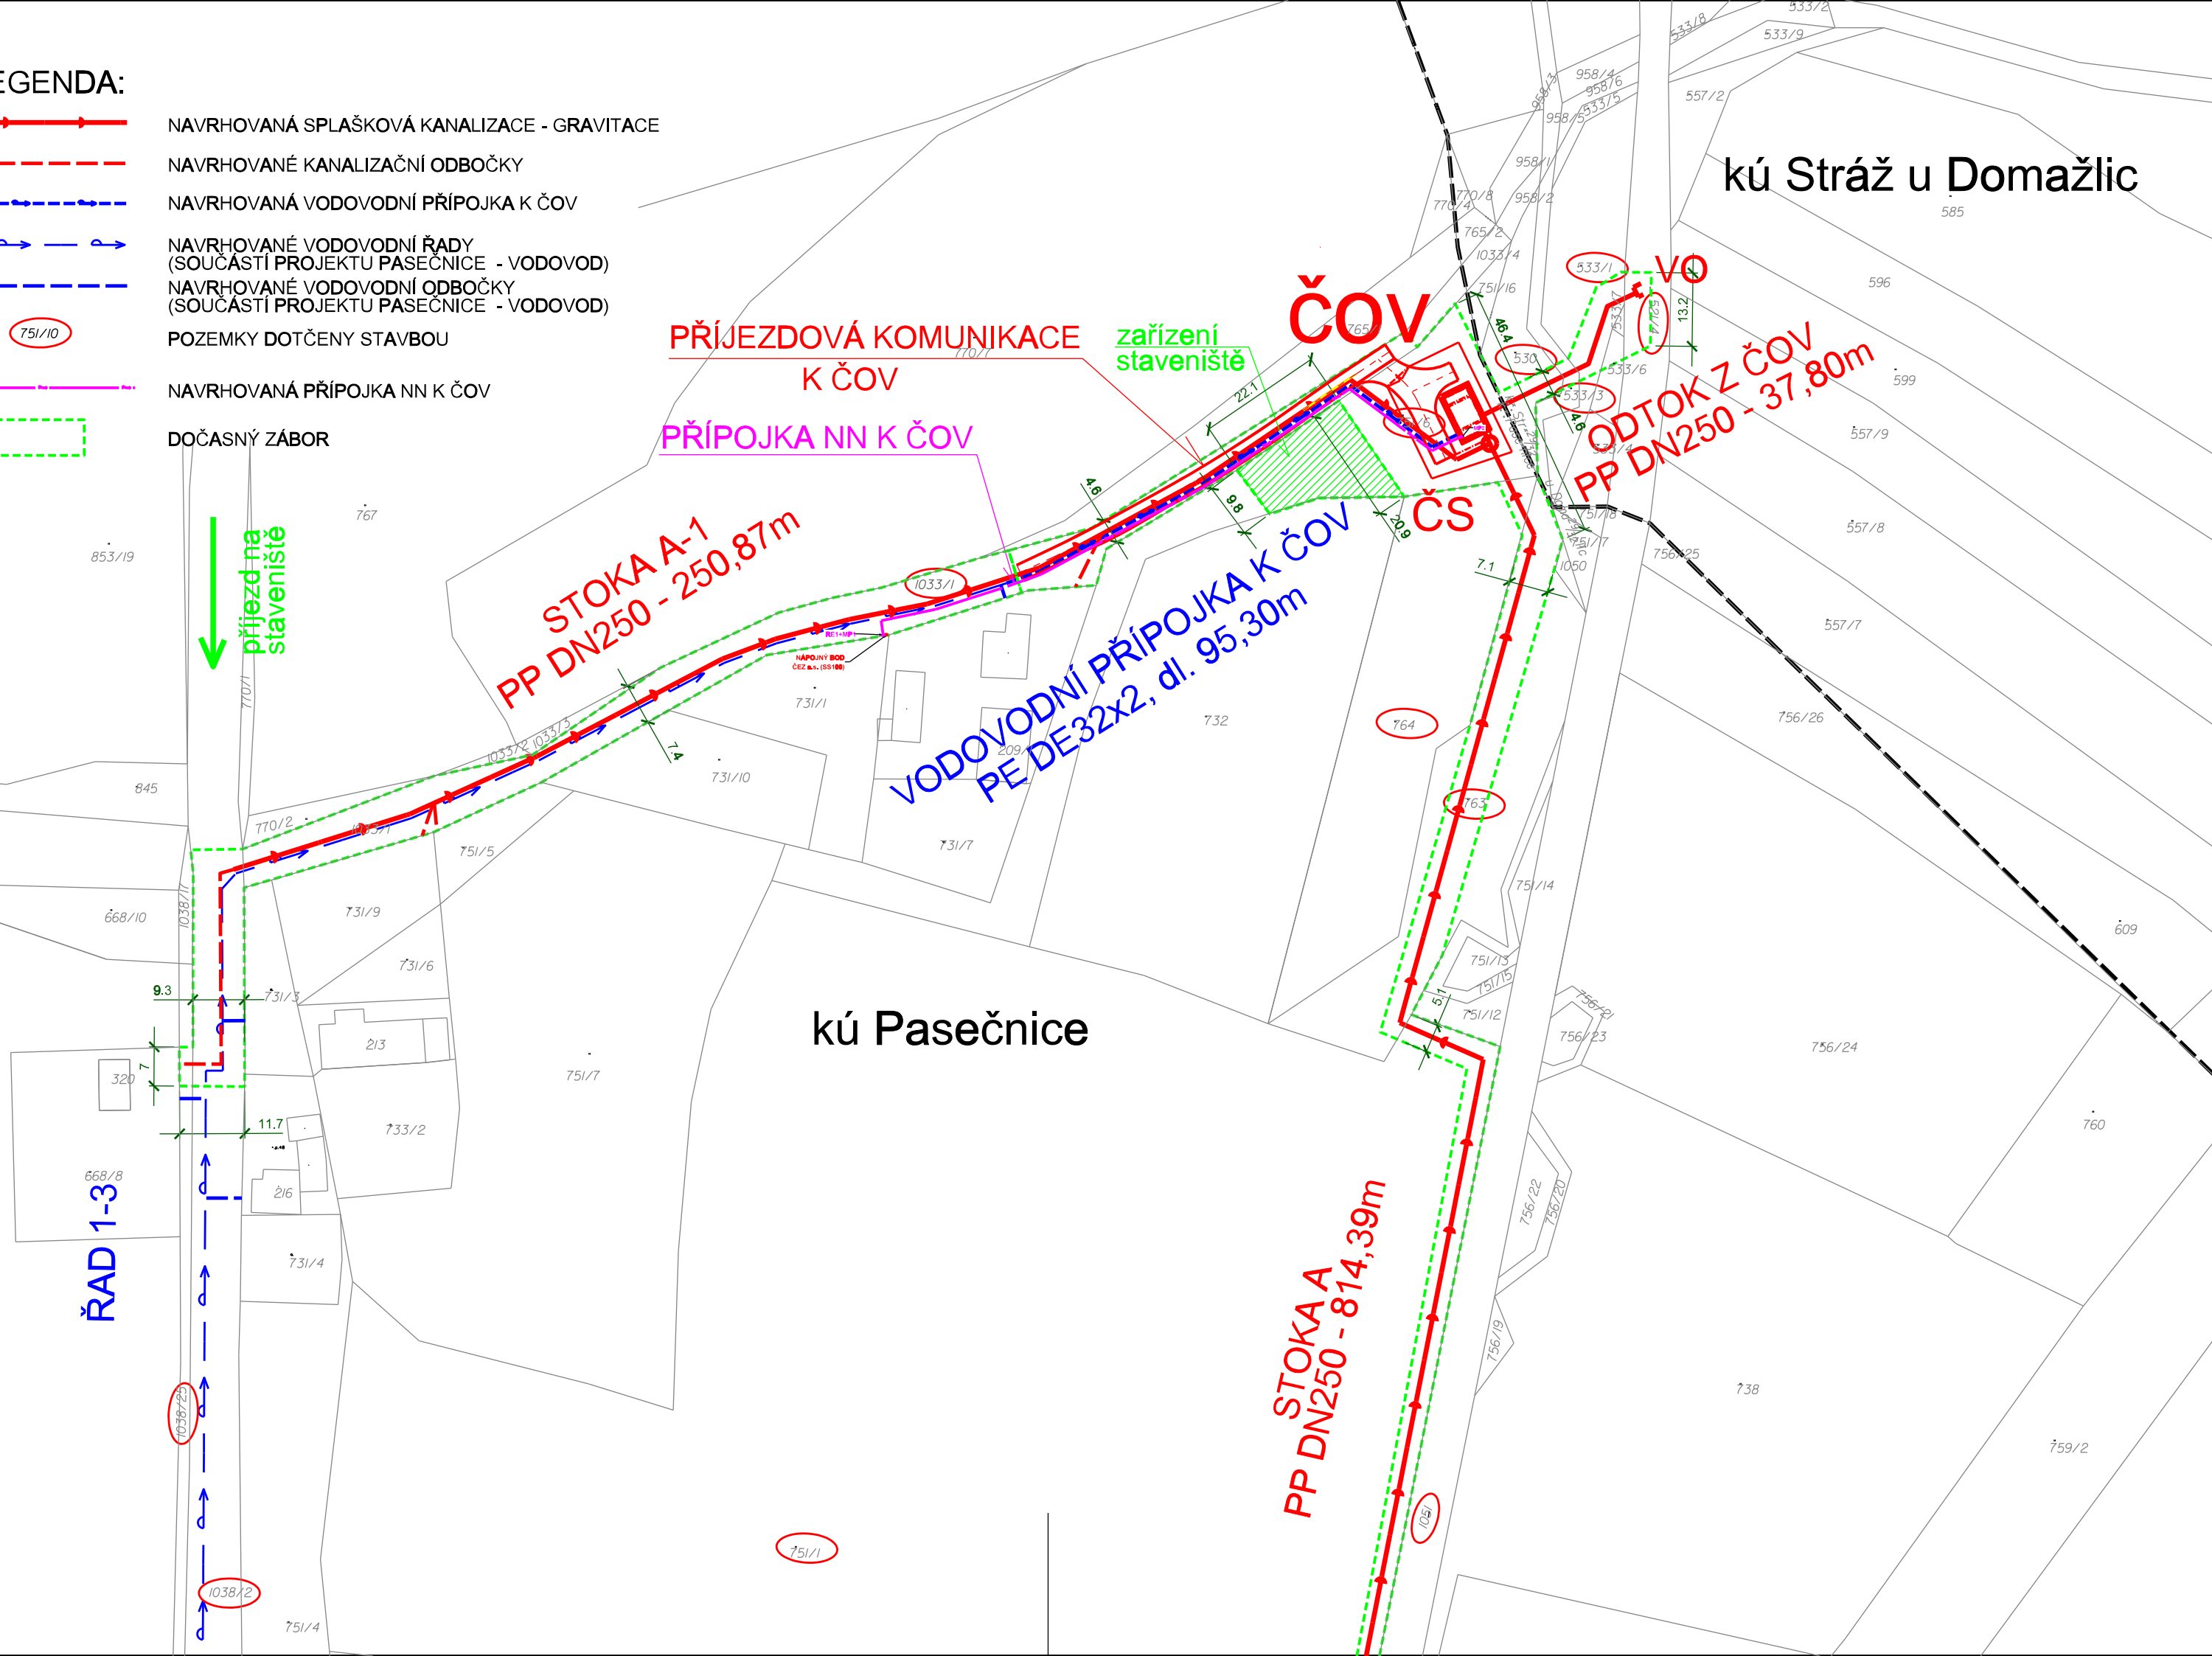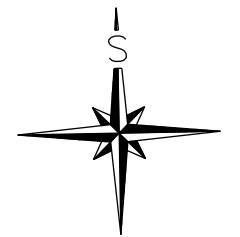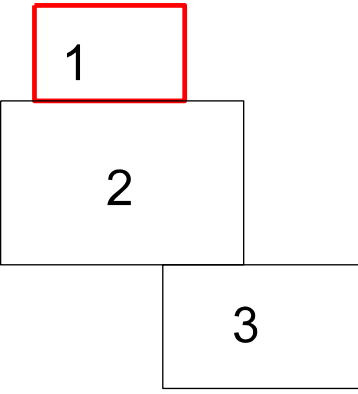

Revize	Popis revize	Datum revize


**Chodské vodárny a kanalizace, a.s.**

Projektová a inženýrská společnost – divize Praha  
 Dukelských hrdinů 12, 170 00 Praha 7,  
 tel.: 266 109 335 fax: 266 712 140  
 E-mail: info@aquaprocon.cz  
 www.aquaprocon.cz

Chodské vodárny a kanalizace a.s.  
 Bezděkovské předměstí 388, 344 78 Domažlice  
 tel.: 379 792 311 fax: 379 722 159  
 E-mail: info@chvak.cz  
 www.chvak.cz

Vedoucí projektu	Pavel Jahn
Vedoucí dílčího projektu	Ing. Sana Bahor
Zodpovědný projektant	Ing. Sana Bahor
Vypracoval	Ing. Jana Fritschová
Kontroloval	Ing. Radovan Haloun, CSc.

Investor	Obec Pasečnice, Pasečnice 8, 344 01 Pasečnice
Objednatel	Chodské vodárny a kanalizace a.s., Bezděkovské předměstí 388, 344 78 Domažlice

Formát	3A4	Měřítko	1:1000	Stupeň	ZD	Datum	08/2018	Zakázkové číslo	1463817-18-01
--------	-----	---------	--------	--------	----	-------	---------	-----------------	---------------

Projekt	<b>PASEČNICE - KANALIZACE A ČOV</b>		
	C - Situační výkresy		
Příloha	KATASTRÁLNÍ A POV SITUAČNÍ VÝKRES Č. 1	Číslo přílohy	C.2.1
		Souprava	Revize
			0