



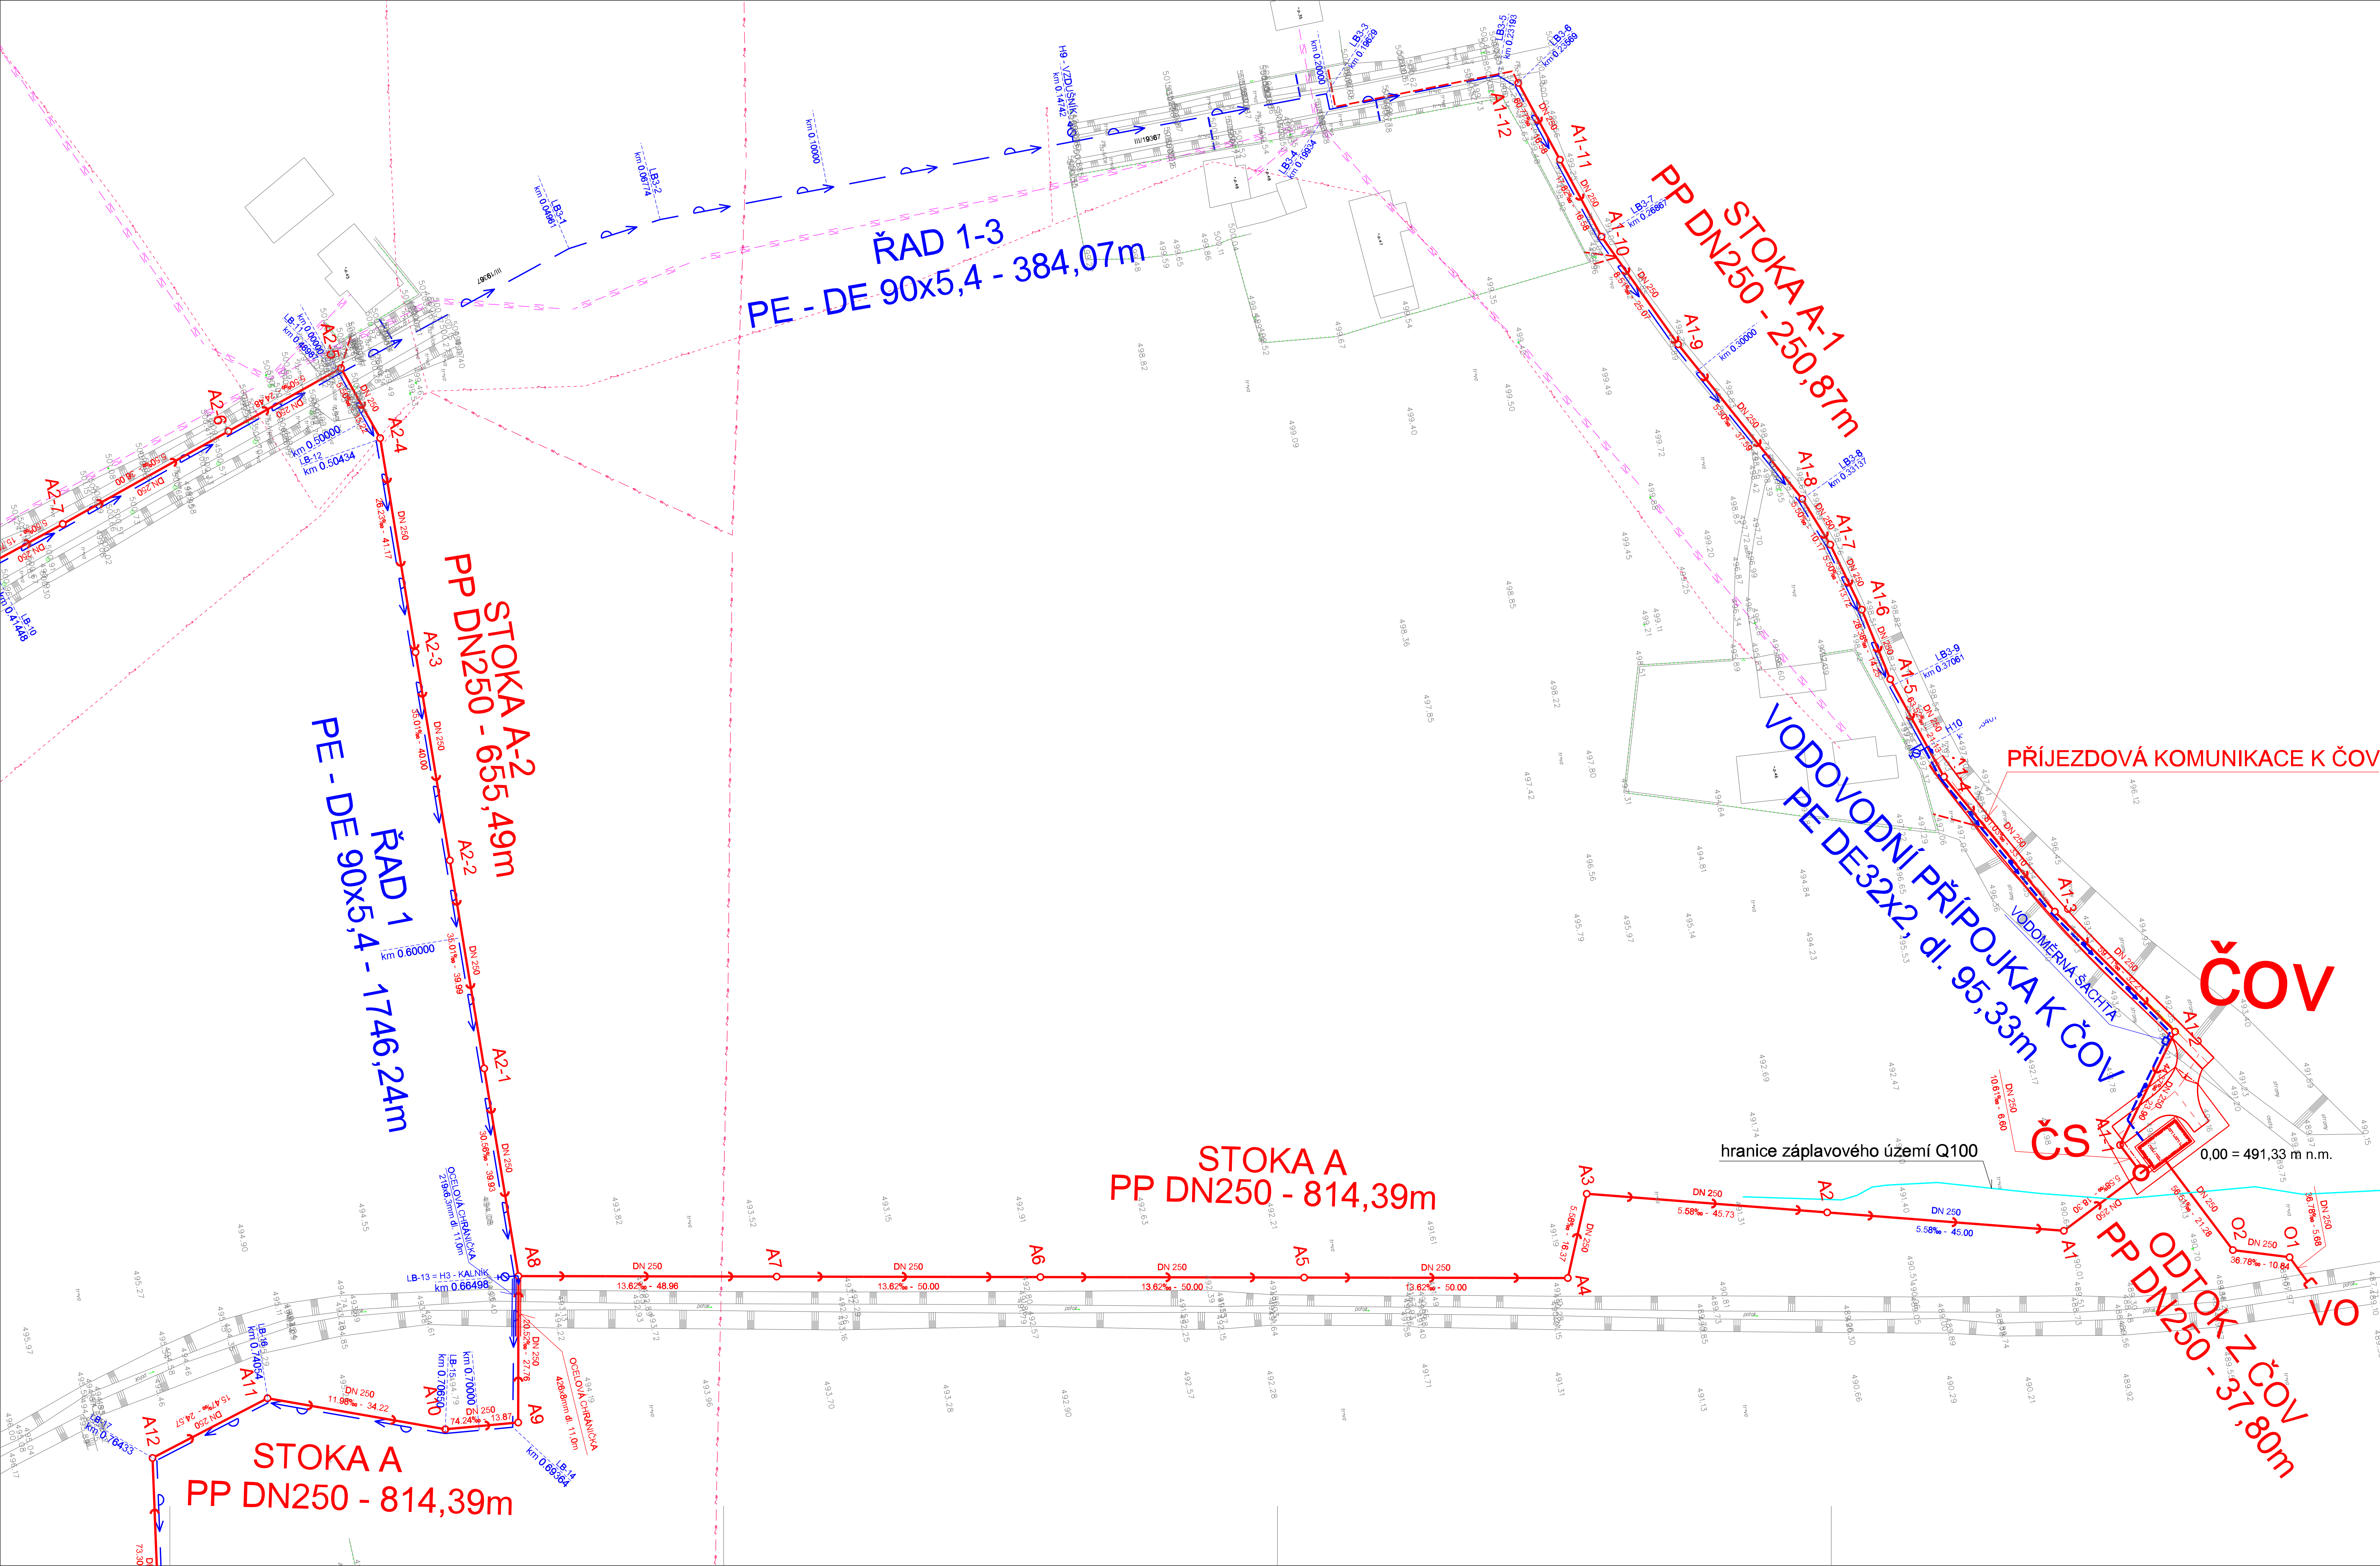

- LEGENDA**
- NAVRHOVANÉ SÍTĚ**
- NAVRHOVANÁ SPLAŠKOVÁ KANALIZACE - GRAVITACE
 - NAVRHOVANÉ KANALIZAČNÍ ODBOČKY
 - NAVRHOVANÁ VODOVODNÍ PŘÍPOJKA K ČOV
 - NAVRHOVANÉ VODOVODNÍ RADY (SOUČÁSTI PROJEKTU PASEČNICE - VODOVOD)
 - NAVRHOVANÉ VODOVODNÍ ODBOČKY (SOUČÁSTI PROJEKTU PASEČNICE - VODOVOD)
- STÁVAJÍCÍ SÍTĚ**
- STÁVAJÍCÍ KANALIZACE DEŠŤOVÁ - OVĚŘENÁ
 - STÁVAJÍCÍ KANALIZACE DEŠŤOVÁ - NEOVĚŘENÁ
 - SDĚLOVACÍ KABEL - PODZEMNÍ
 - SDĚLOVACÍ KABEL - NADZEMNÍ
 - KABEL NN - PODZEMNÍ
 - KABEL NN - NADZEMNÍ
 - KABEL VN - NADZEMNÍ

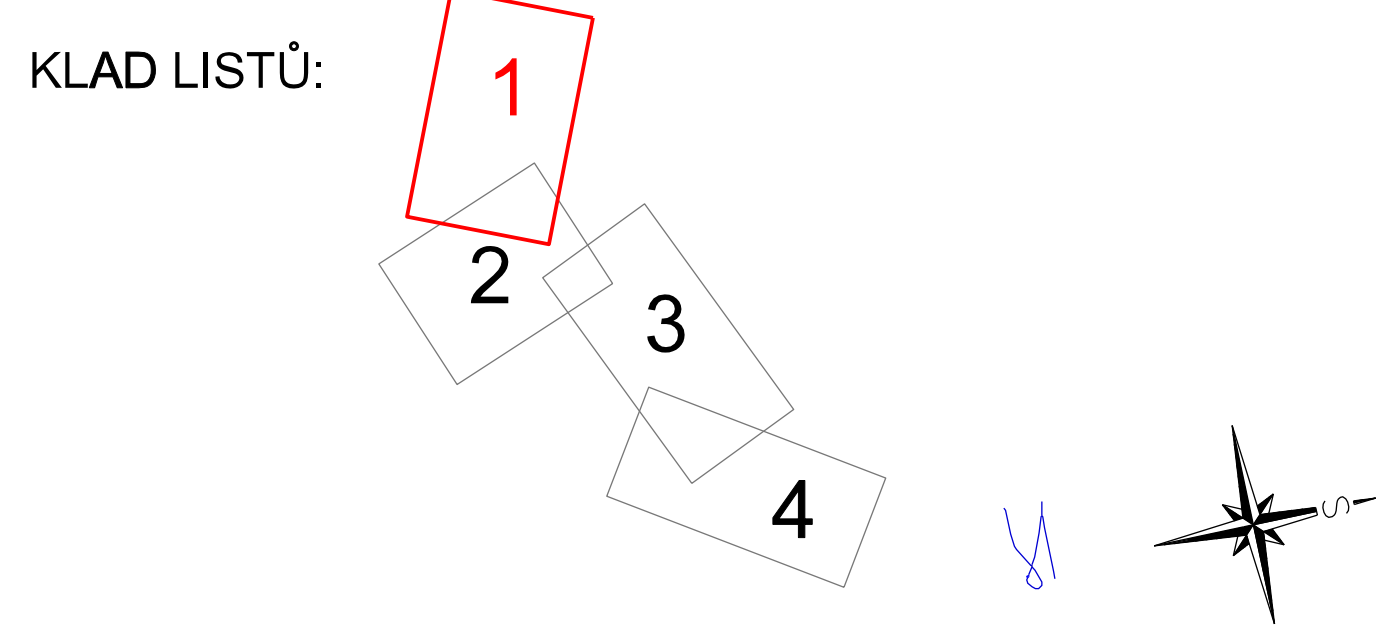

Revize		Popis revize		Datum revize	
 Projektová a inženýrská společnost – divize Praha Dukelských hrdinů 12, 170 00 Praha 7, tel: 266 199 335 fax: 266 712 140 E-mail: info@aquaprocon.cz www.aquaprocon.cz Chodské vodárny a kanalizace a.s. Bezdekovské předměstí 388, 344 78 Domažlice tel: 379 782 311 fax: 379 722 159 E-mail: info@chvak.cz www.chvak.cz					
Vedoucí projektu		Pavel Jahn			
Vedoucí dílčího projektu		Ing. Sana Bahor			
Zodpovědný projektant		Ing. Sana Bahor			
Výpracoval		Ing. Jana Frišchová			
Kontroloval		Ing. Radovan Haloun, CSc.			
Investor		Obec Pasečnice, Pasečnice 8, 344 01 Pasečnice			
Objednatel		Chodské vodárny a kanalizace a.s., Bezdekovské předměstí 388, 344 78 Domažlice			
Formát	12A4	Měřítko	1:500	Stupeň	ZD
Datum		08/2018		Zadávací číslo	
				1463817-18-01	
Popis					
PASEČNICE - KANALIZACE A ČOV					
D - Dokumentace objektů a technických a technologických zařízení					
D.1 - Část kanalizace					
D.1.2 - Stavební situační výkres					
Průřez				Souprava	
STAVEBNÍ SITUÁČNÍ VÝKRES Č. 1				Číslo přílohy	D.1.2.1
				Revize	0