



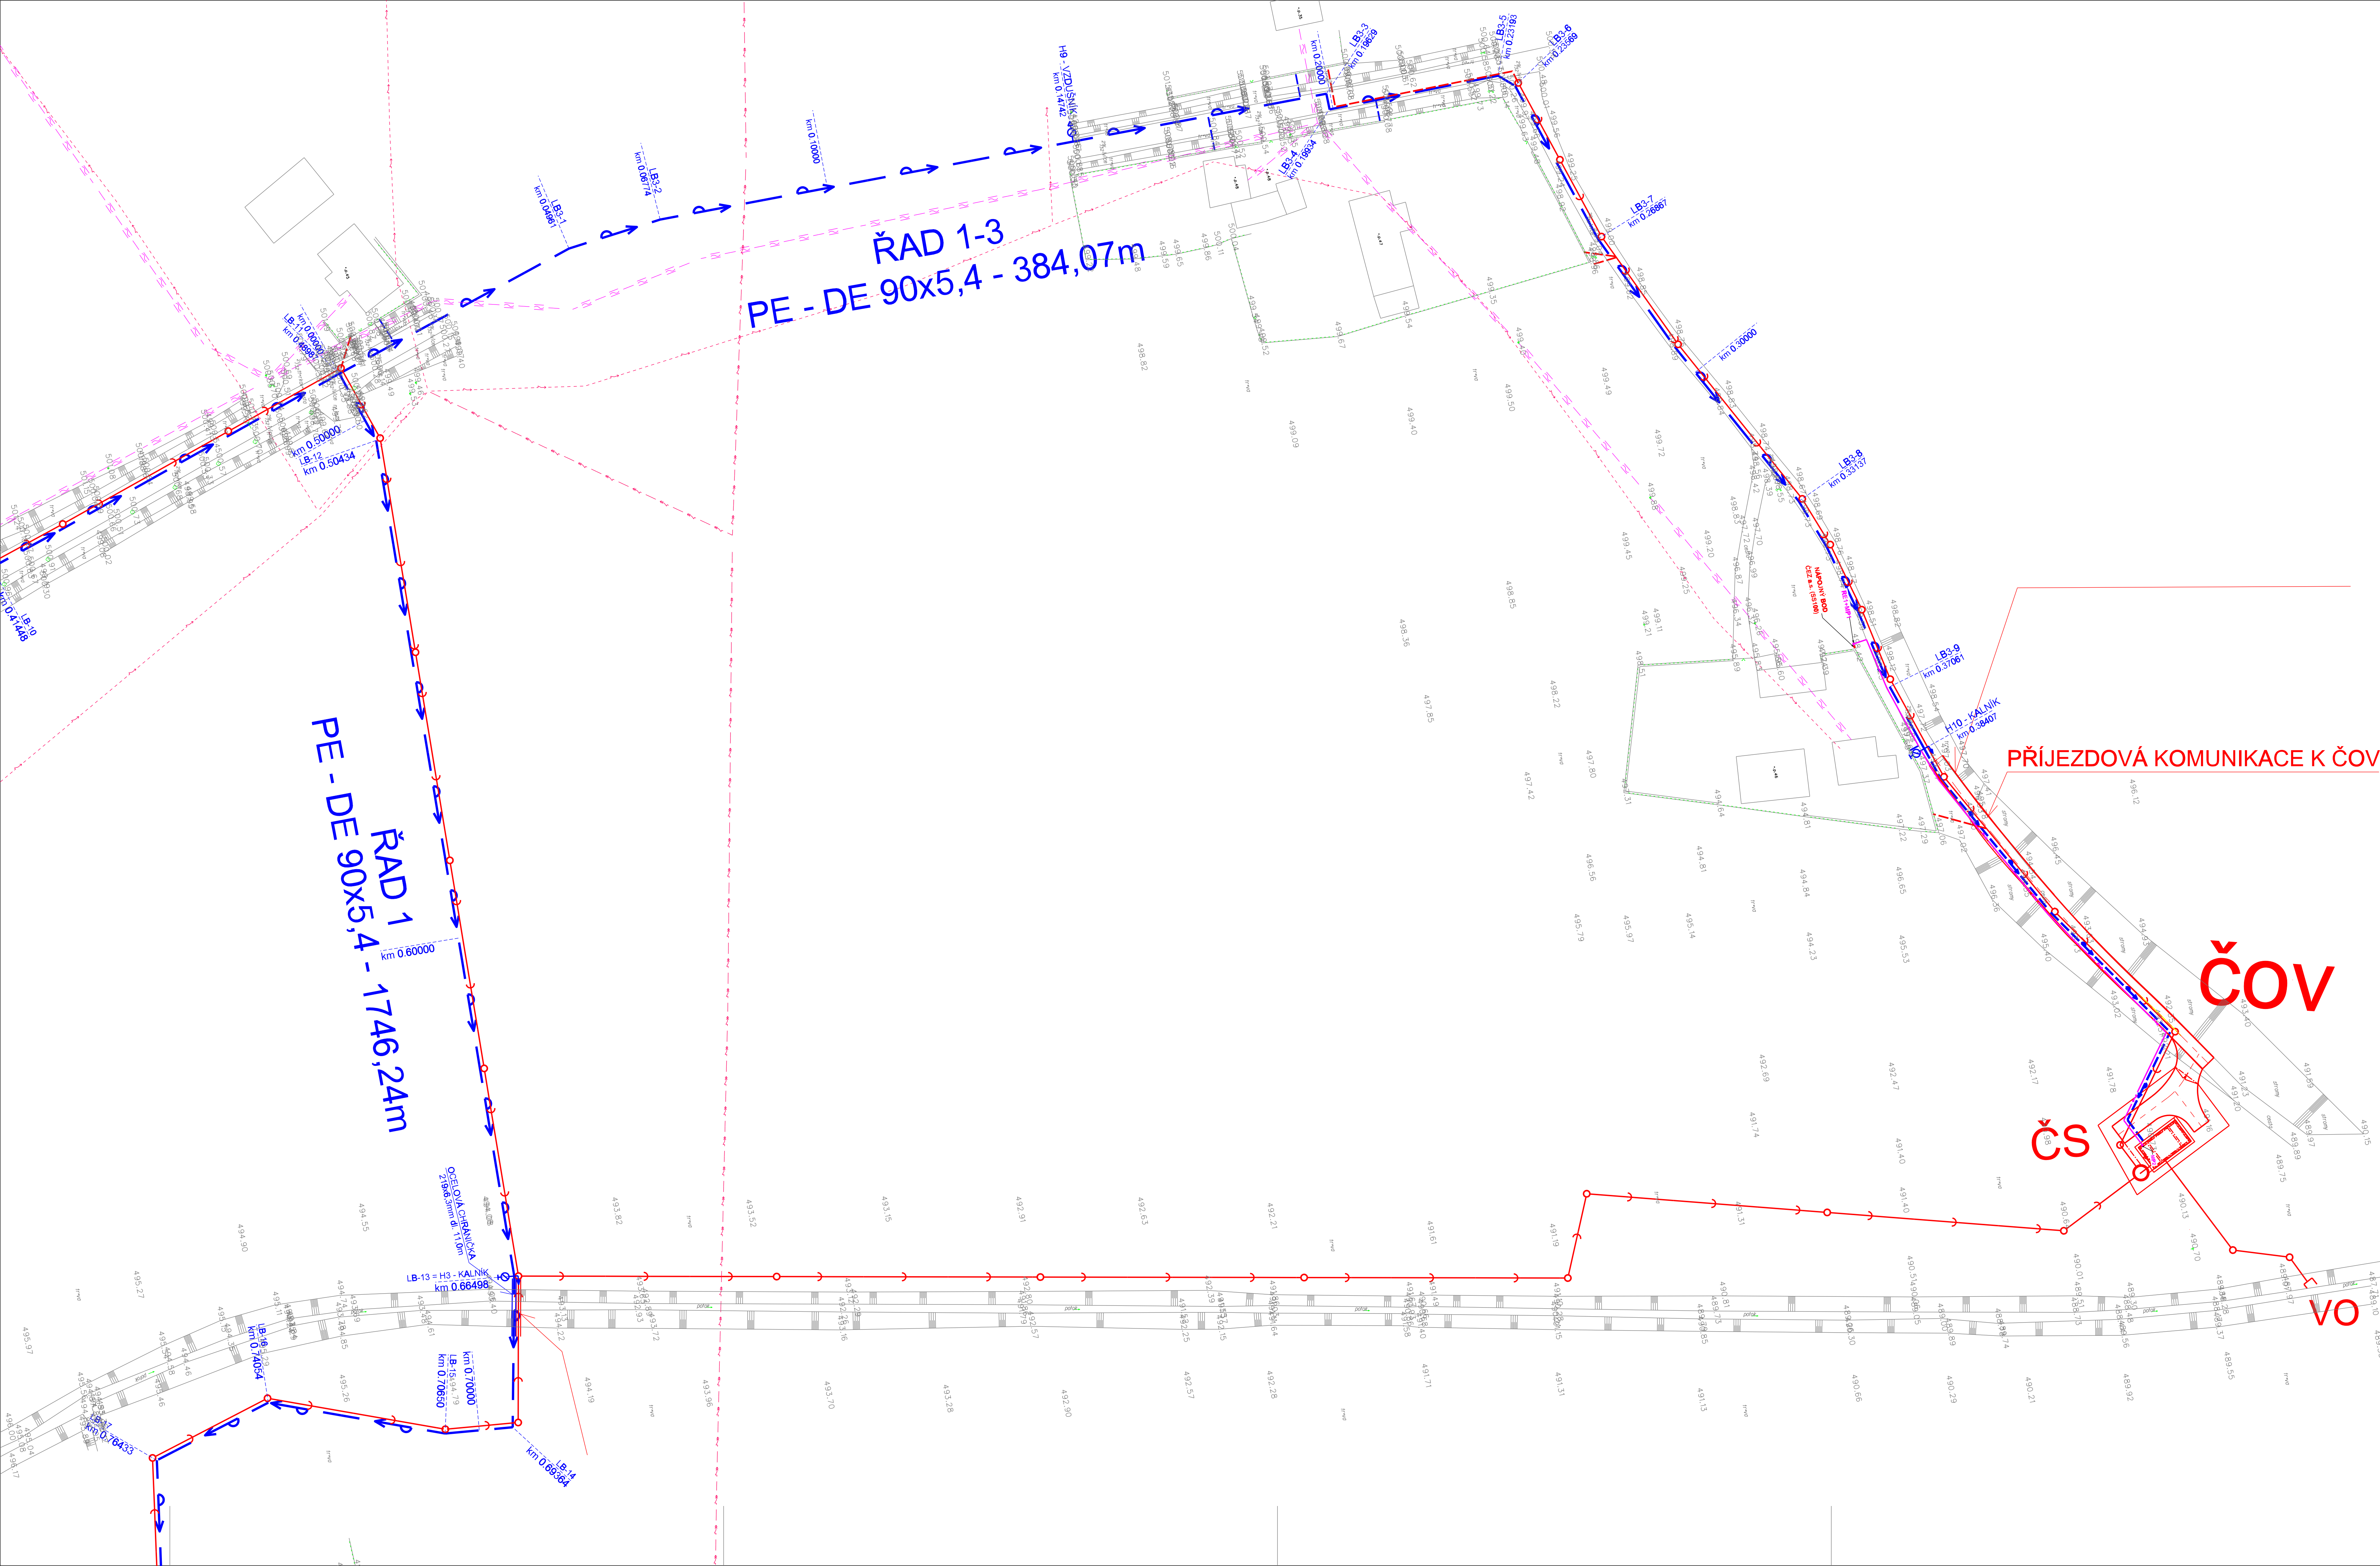

- LEGENDA
- NAVRHOVANÉ SÍTĚ
- NAVROVANÉ VODOVODNÍ RADY
 - NAVROVANÝ ZASOBNI A PŘÍRODNÍ RAD
 - NAVROVANÉ VODOVODNÍ ODBOČKY
 - NAVROVANÁ SPLAŠKOVÁ KANALIZACE - GRAVITACE (SOUČÁSTI PROJEKTU PASEČNICE - KANALIZACE A ČOV)
 - NAVROVANÉ KANALIZAČNÍ ODBOČKY (SOUČÁSTI PROJEKTU PASEČNICE - KANALIZACE A ČOV)

- STÁVAJÍCÍ SÍTĚ
- STÁVAJÍCÍ KANALIZACE DEŠŤOVÁ - OVĚŘENÁ
 - STÁVAJÍCÍ KANALIZACE DEŠŤOVÁ - NEOVĚŘENÁ
 - SDĚLOVACÍ KABEL - PODZEMNÍ
 - SDĚLOVACÍ KABEL - NADZEMNÍ
 - KABEL NN - PODZEMNÍ
 - KABEL NN - NADZEMNÍ
 - KABEL VN - NADZEMNÍ

KLAD LISTŮ:

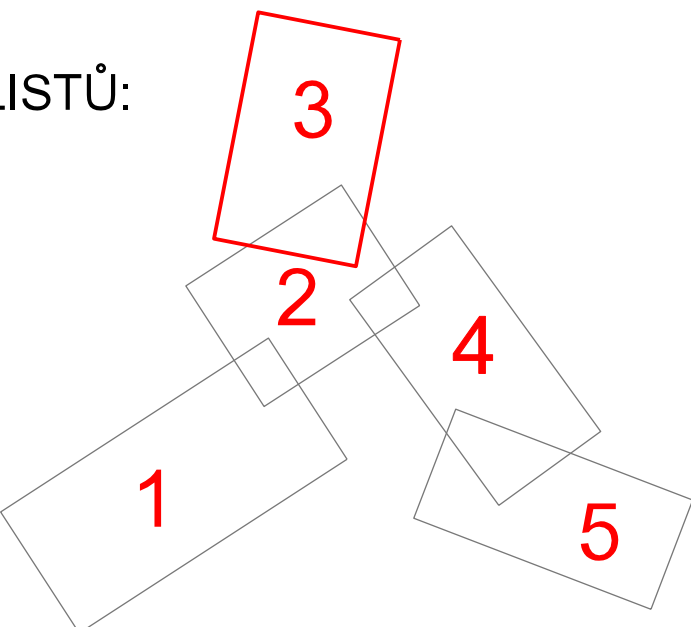

Revize		Pops revize		Datum revize	
		Projektová a inženýrská společnost – divize Praha Dukelských hrdinů 12, 170 00 Praha 7, tel.: 266 199 335 fax: 266 712 140 E-mail: info@aquaprocon.cz www.aquaprocon.cz Chodské vodárny a kanalizace a.s. Bezdekovské předměstí 388, 344 78 Domažlice tel.: 379 782 311 fax: 379 722 159 E-mail: info@chvak.cz www.chvak.cz			
Vedoucí projektu	Pavel Jahn				
Vedoucí dílčího projektu	Ing. Sana Bahor				
Zodpovědný projektant	Ing. Sana Bahor				
Vypracoval	Ing. Jana Fritschová				
Kontroloval	Ing. Radovan Haloun, CSc.				
Investor	Obec Pasečnice, Pasečnice 8, 344 01 Pasečnice				
Objednatel	Chodské vodárny a kanalizace a.s., Bezdekovské předměstí 388, 344 78 Domažlice				
Formát	12A4	Měřítko	1:500	Stupeň	ZD
Datum		08/2018		Zadávací číslo	
				1463817-18-02	
Příloha					
PASEČNICE - VODOVOD					
D - Dokumentace objektů a technických a technologických zařízení					
D.2 - Stavební situační výkres					
Souprava					
Průřez				Číslo přílohy	Revize
STAVEBNÍ SITUÁČNÍ VÝKRES Č. 3				D.2.3	0